


# Схема расположения передаваемых в имущественный наем (аренды) площадей/помещений для коммерческой деятельности на железнодорожном вокзале Кокшетау

Приложение 2  
к приказу директора  
филиала АО «НК «КТЖ»-  
«Акмолинское отделение  
магистральной сети»

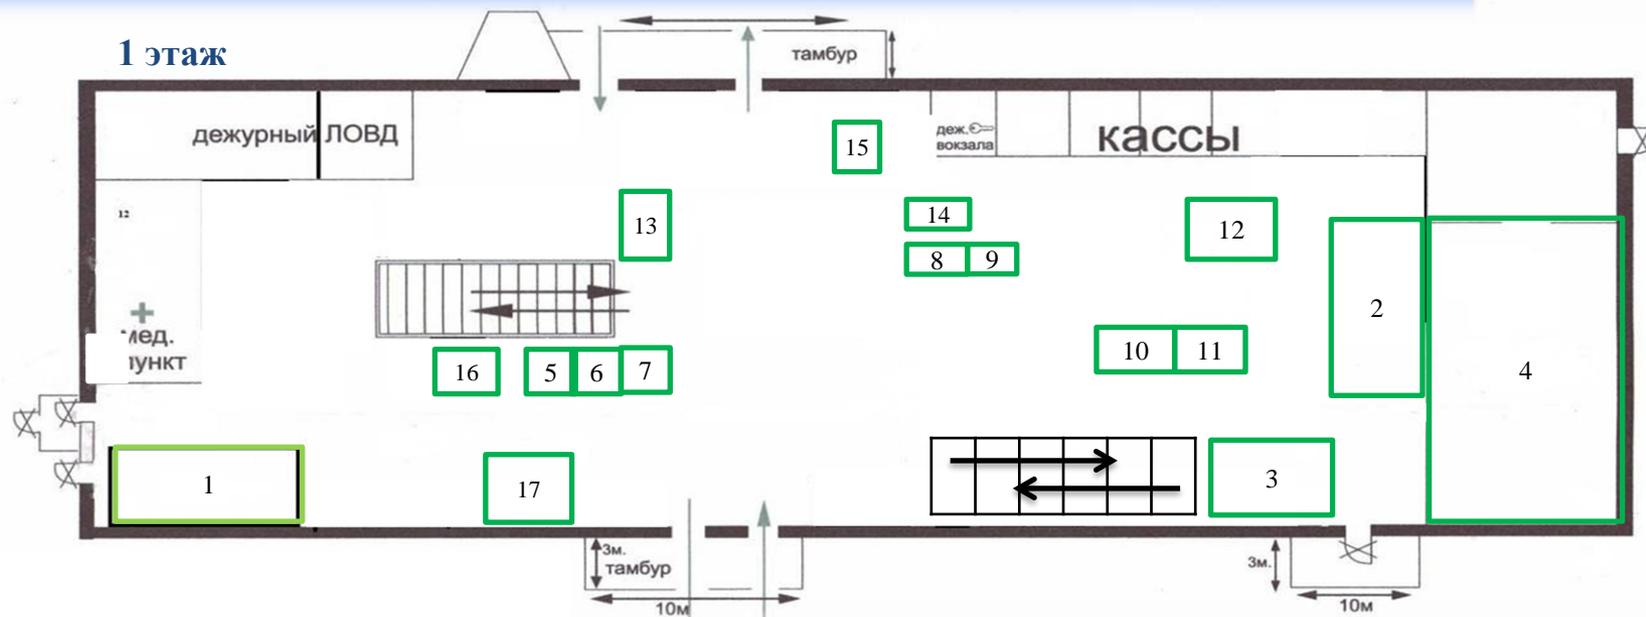


- ① Коммерческая площадь под минимаркет - 27,49 кв.м.
- ② Коммерческая площадь по сервису проката и продаже электронных устройств (гаджеты) - 8 кв.м
- ③ Коммерческое помещение - 8 кв.м.
- ④ Площадь под пункт общественного питания – 148,91 кв.м.
- ⑤ Платежный терминал - 1 ед.
- ⑥ ⑦ Площадь под вендинговый аппарат - 2 ед.
- ⑧ ⑨ Площадь под вендинговый аппарат - 2 ед.
- ⑩ ⑪ Площадь под вендинговые массажные кресла- 2 ед.
- ⑫ Площадь под банкомат - 1 ед.
- ⑬ Площадь под вендинговый аппарат -1 ед.

- ⑭ Площадь под вендинговый аппарат – 1 ед.
- ⑮ ⑯ Площадь под вендинговый аппарат – 2 ед.
- ⑰ Офисное помещение (квартирное бюро) - 4кв.м.

## Схема расположения передаваемых в имущественный наем (аренды) площадей/помещений для коммерческой деятельности на железнодорожном вокзале Кокшетау

2 этаж

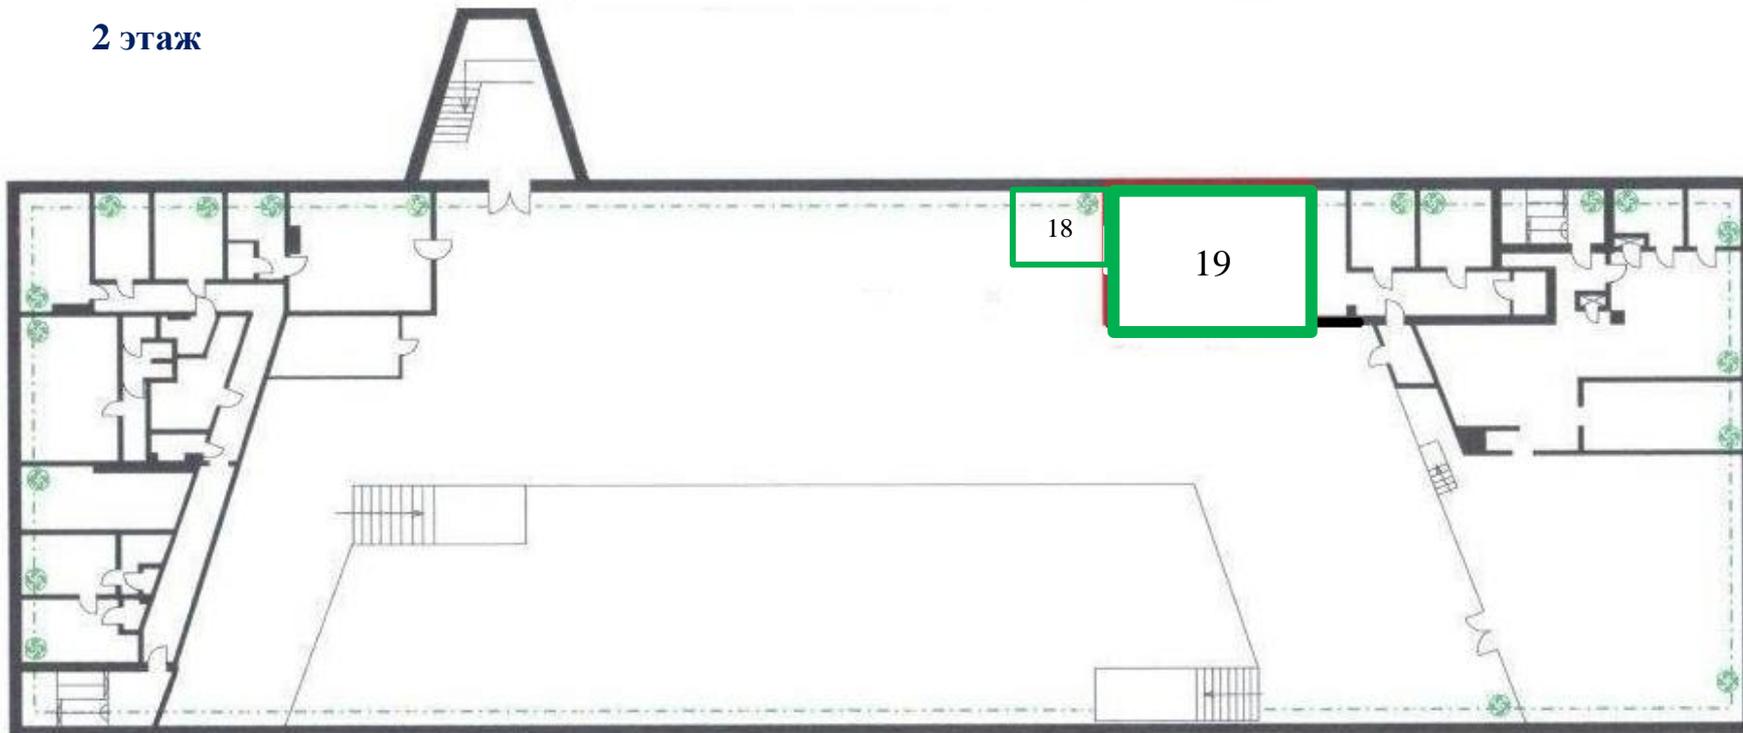

18


Коммерческая площадь под фотосалон -8 кв.м.

19

Площадь под парикмахерскую – 39,79кв.м

**Схема расположения передаваемых в имущественный наем (аренды) площадей/помещений для  
коммерческой деятельности на железнодорожном вокзале Кокшетау**

**3 этаж**

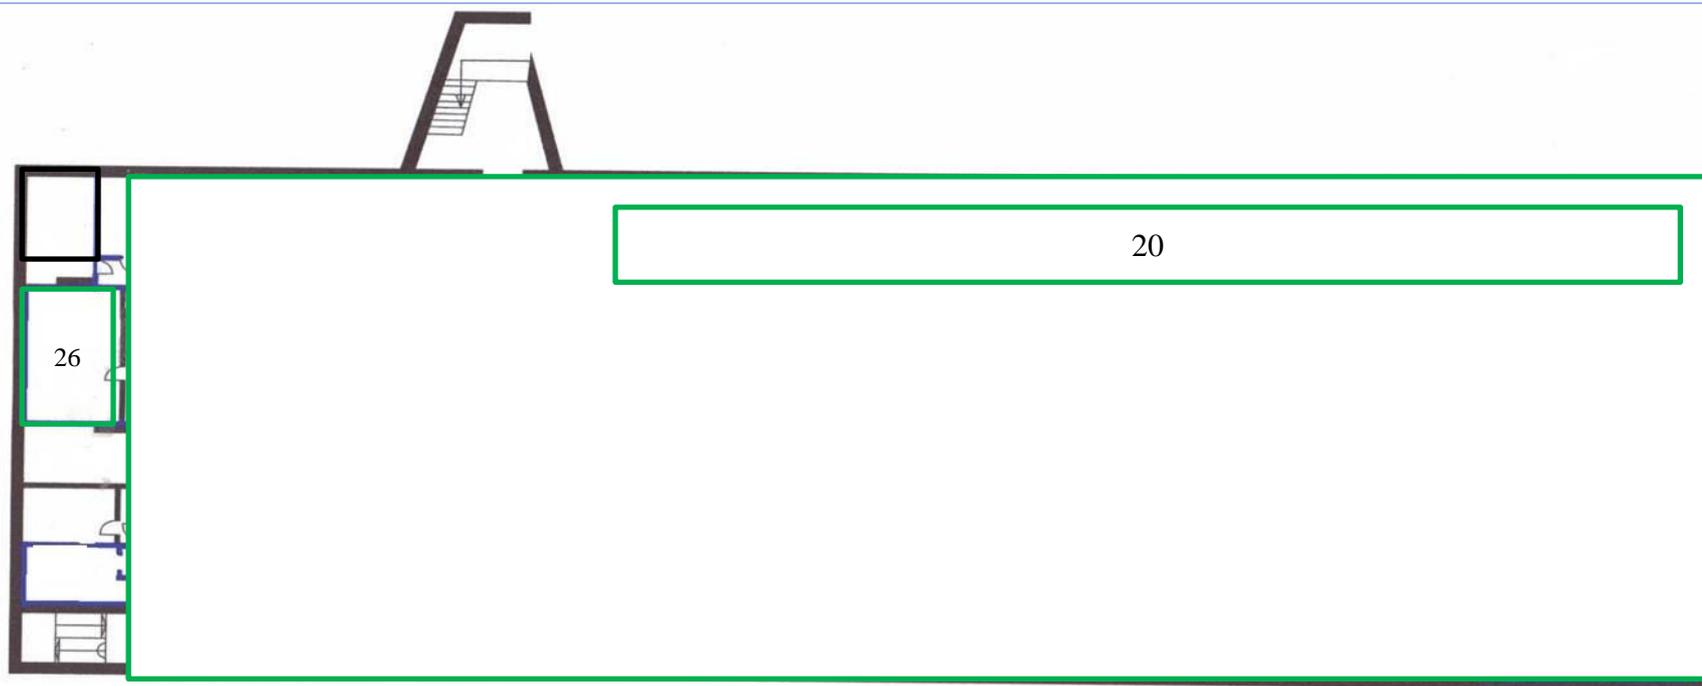


20

Комната отдыха, в том числе комната матери и ребенка - 575,50 кв.м.

## Схема расположения передаваемых в имущественный наем (аренды) площадей/помещений для коммерческой деятельности на железнодорожном вокзале Кокшетау

### Цокольный этаж

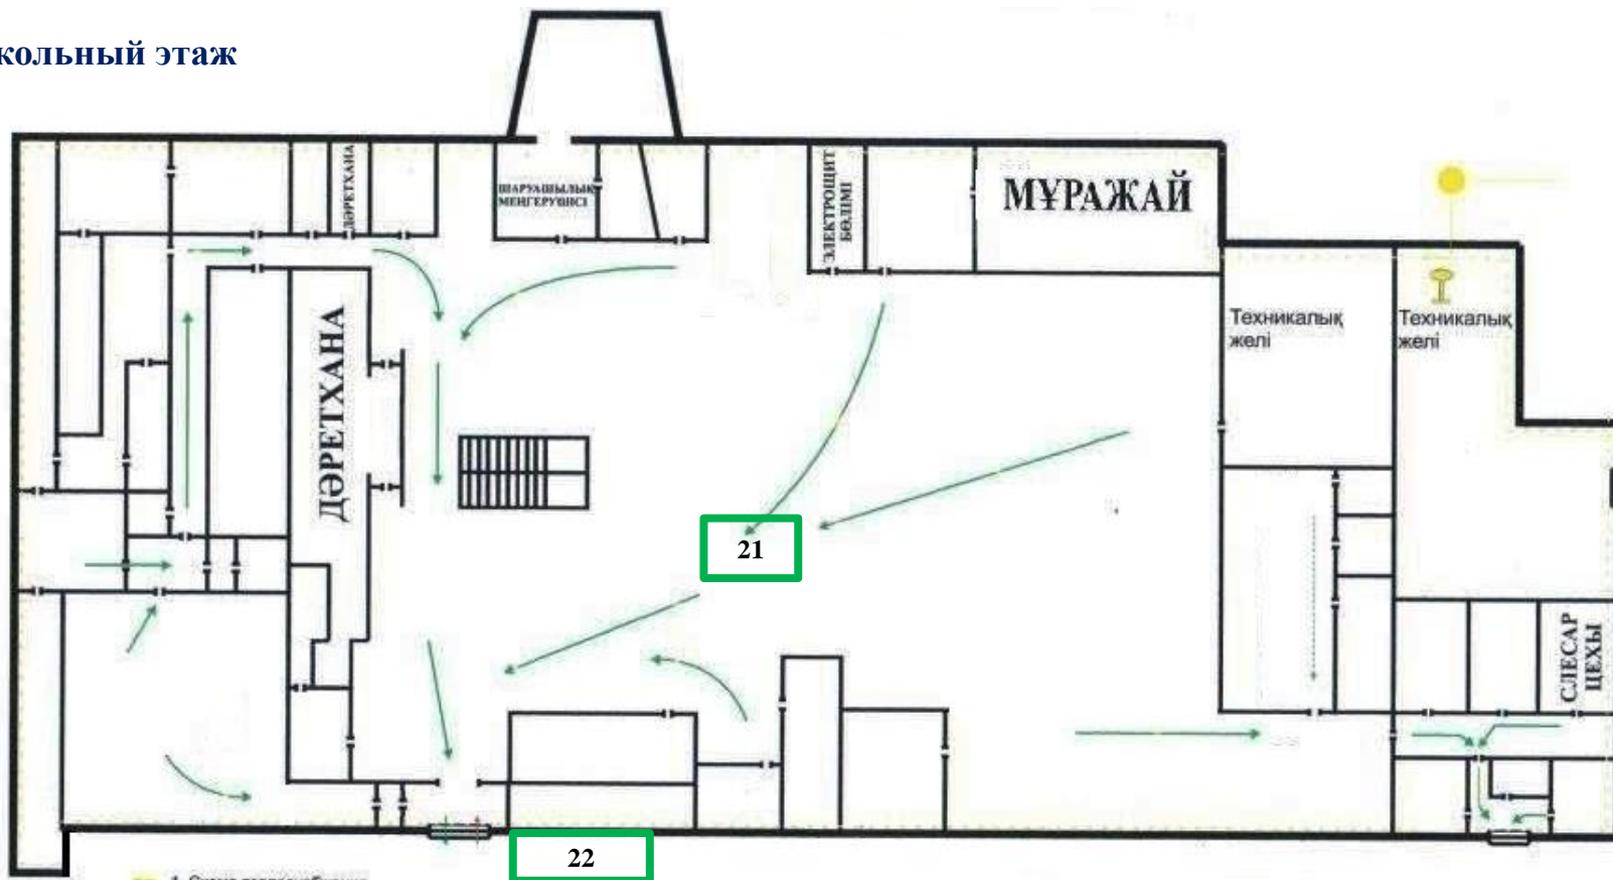

21 Площадь под камеру хранения – 12,00 кв.м.

22 Площадь под мастерскую – 13,50 кв.м.

## Схема расположения передаваемых в имущественный наем (аренды) площадей/помещений для коммерческой деятельности на железнодорожном вокзале Кокшетау

### мансард



23

Площадь под антенну сотовой связи – 10,5 кв.м.

24

Площадь под антенну сотовой связи – 6,00 кв.м.