


Приложение 3
к приказу директора (начальника вокзального комплекса)
филиала акционерного общества «Национальная
компания «Қазақстан темір жолы» -
«Железнодорожный вокзальный комплекс Астана»
от «___»_____ 2024 года №___ ЛЖС

Схемы размещения объектов на железнодорожном вокзальном комплексе Нұрлы жол

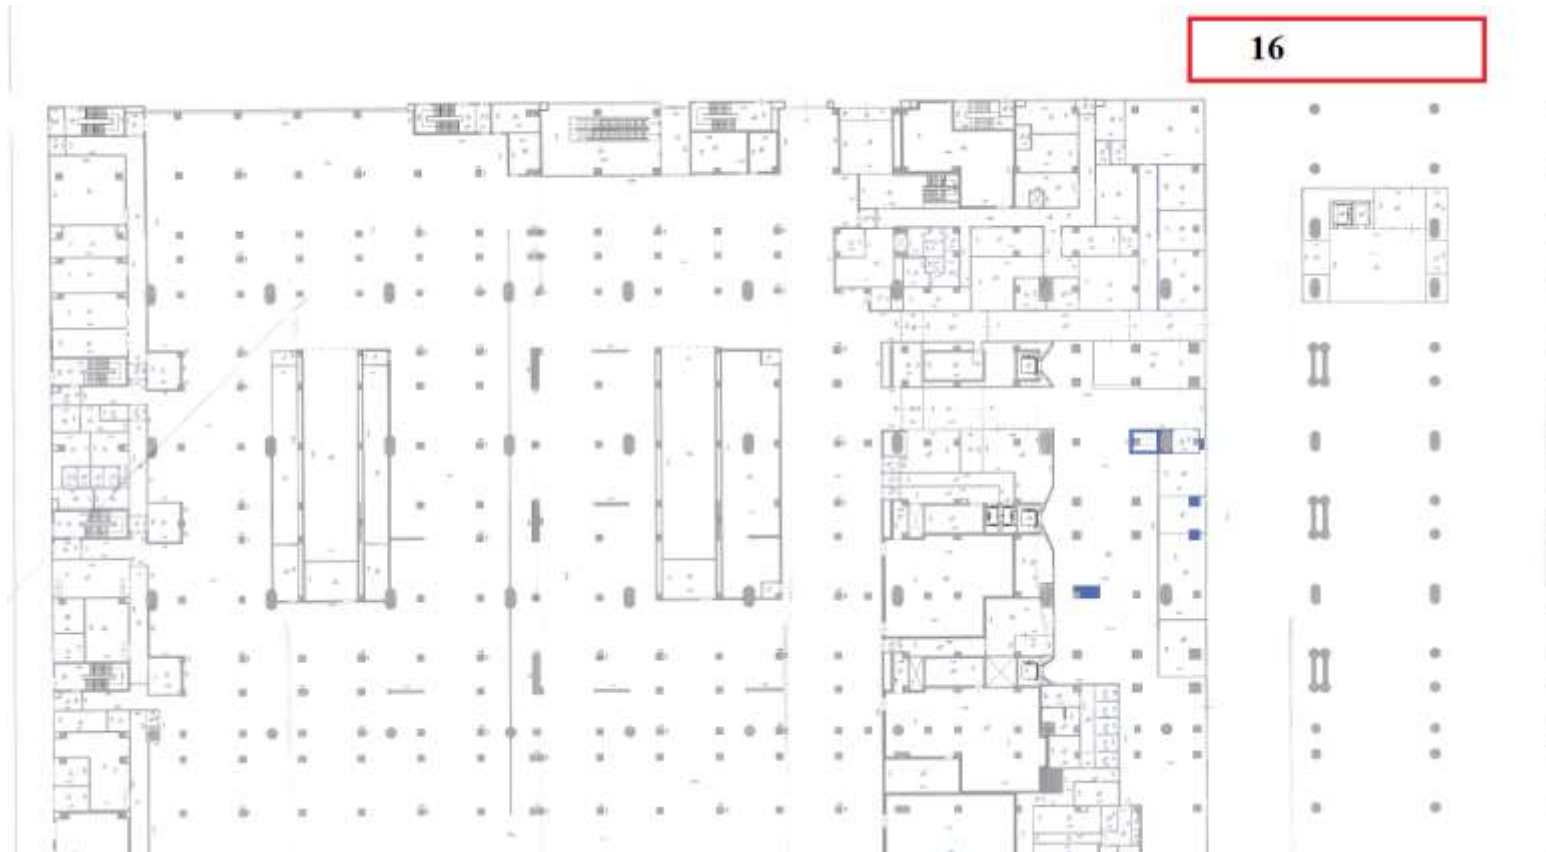

1 этаж К блок

Объект № 1 «Площадь под стоянку
официального такси» - 160 кв.м.