



«Қазақстан темір жолы» ұлттық компаниясы»
акционерлік қоғамы «Ақмола магистральдық
желі бөлімшесі» филиалы директорының
2026 жылғы _____ № _____
бұйрығына 3 қосымша

**Жарнаманы орналастырудың ықтимал орындарын айқындауға арналған
«Нұрлы жол» теміржол вокзалы кешенінің схемалық жоспарлары**

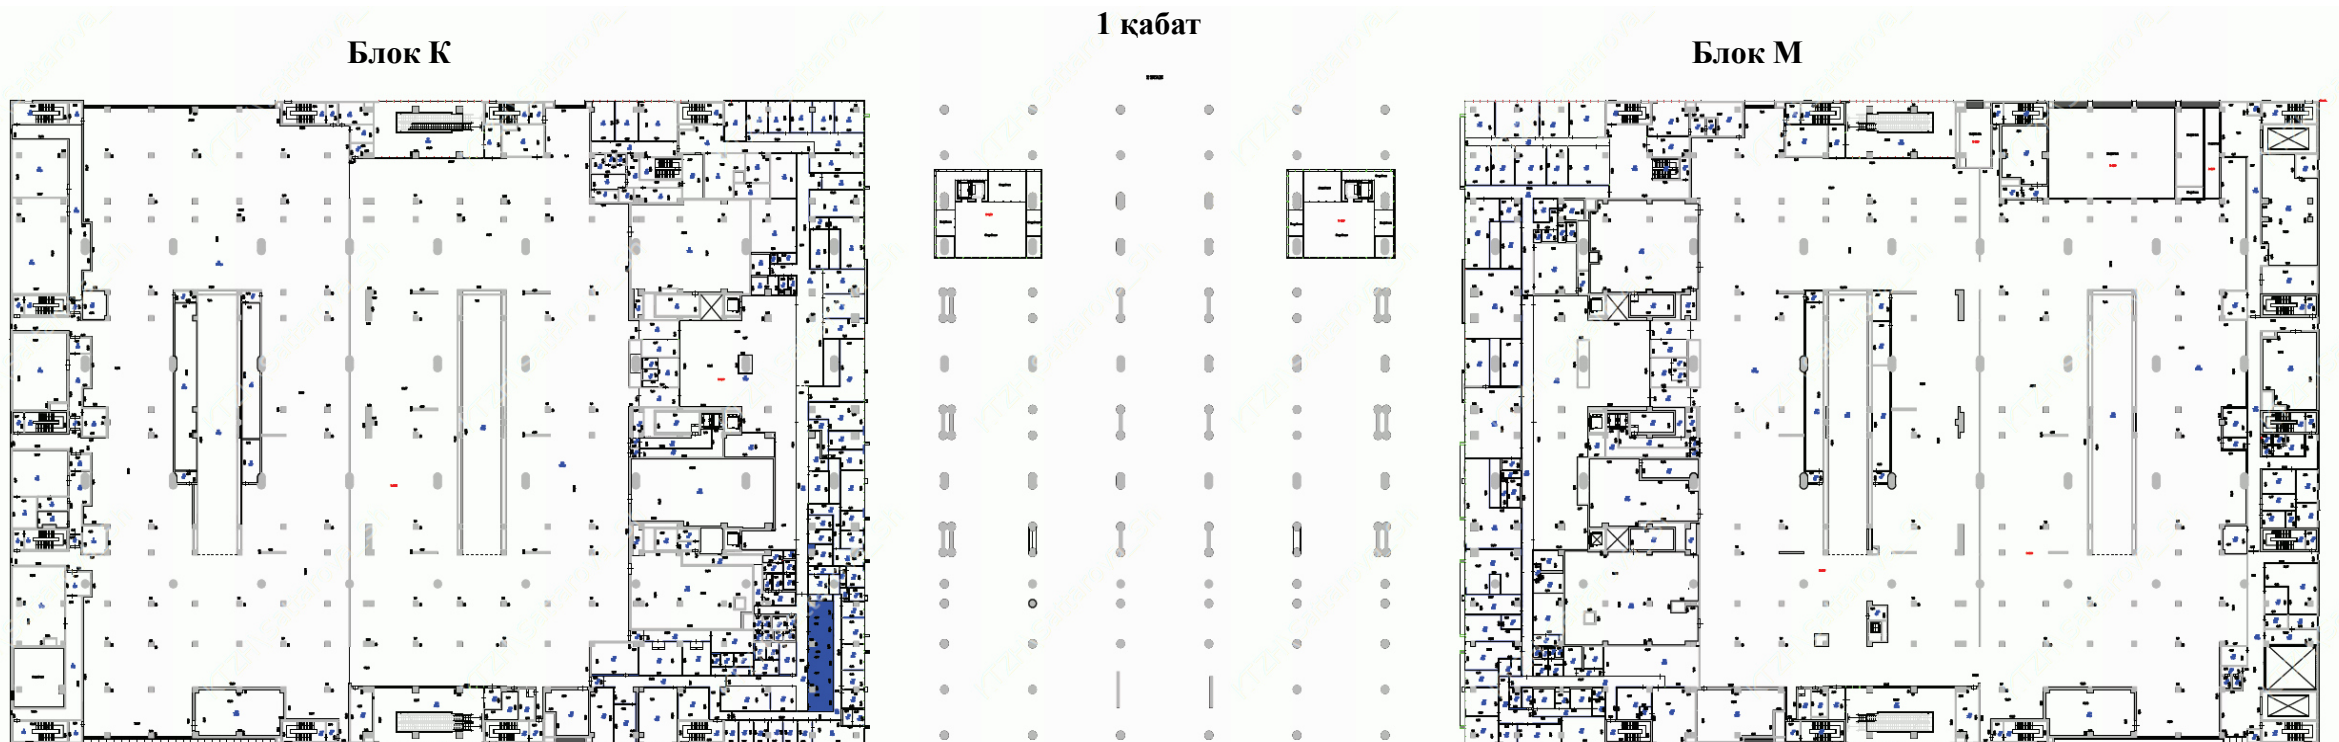


**№1 лот «« Нұрлы жол» теміржол вокзалы кешенінің ғимараты мен
аумағында орналасқан жарнама орналастыруға арналған аландар»**


Блок К

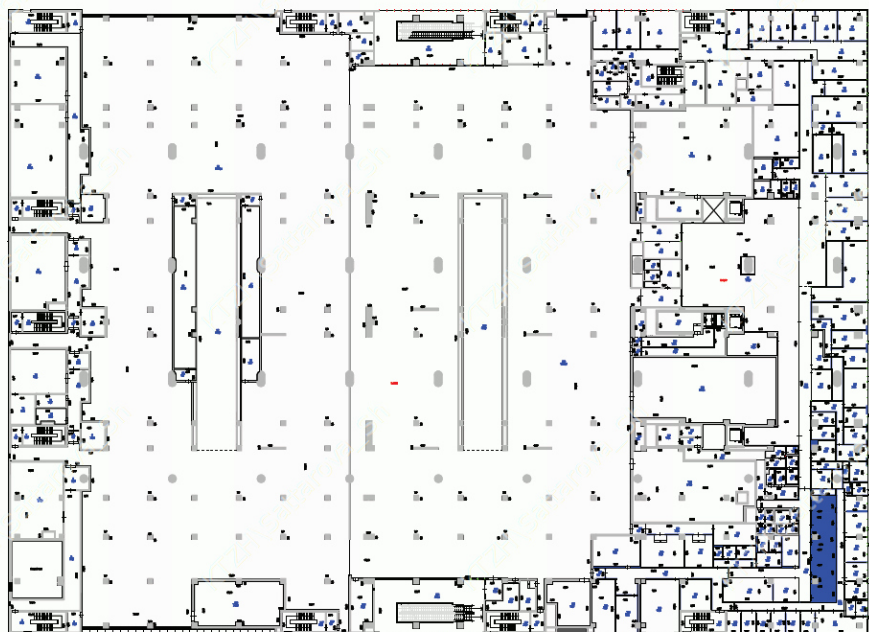


2 қабат

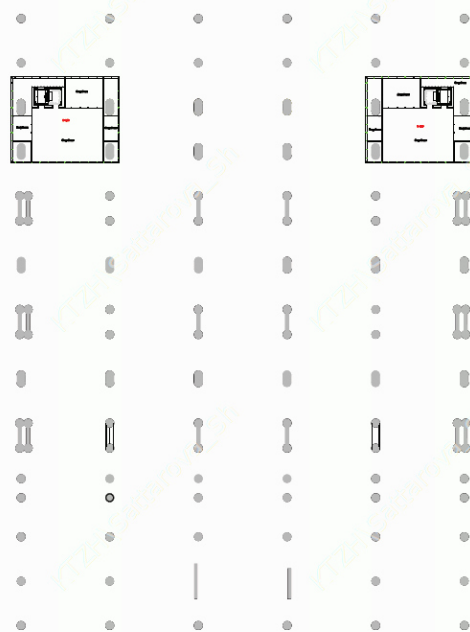

Блок М

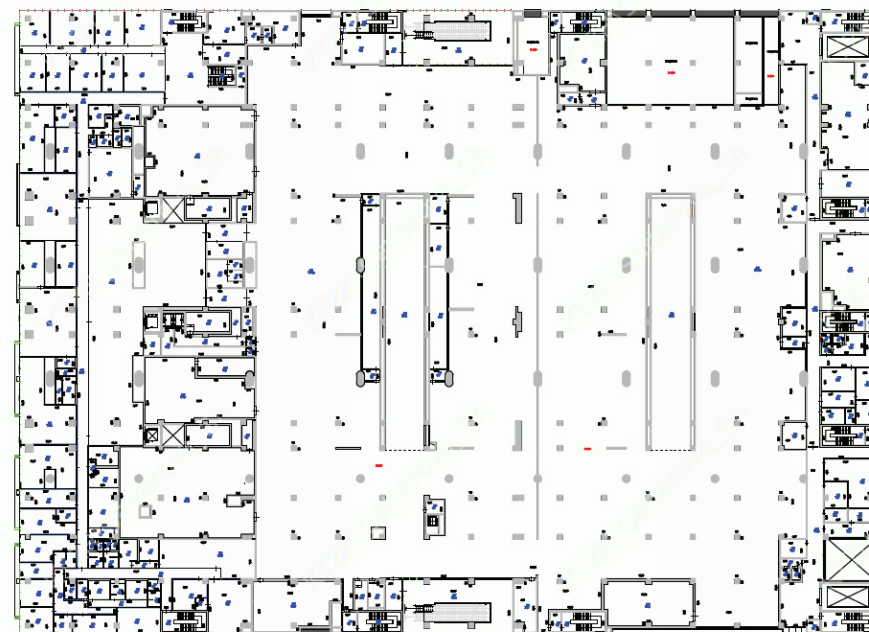

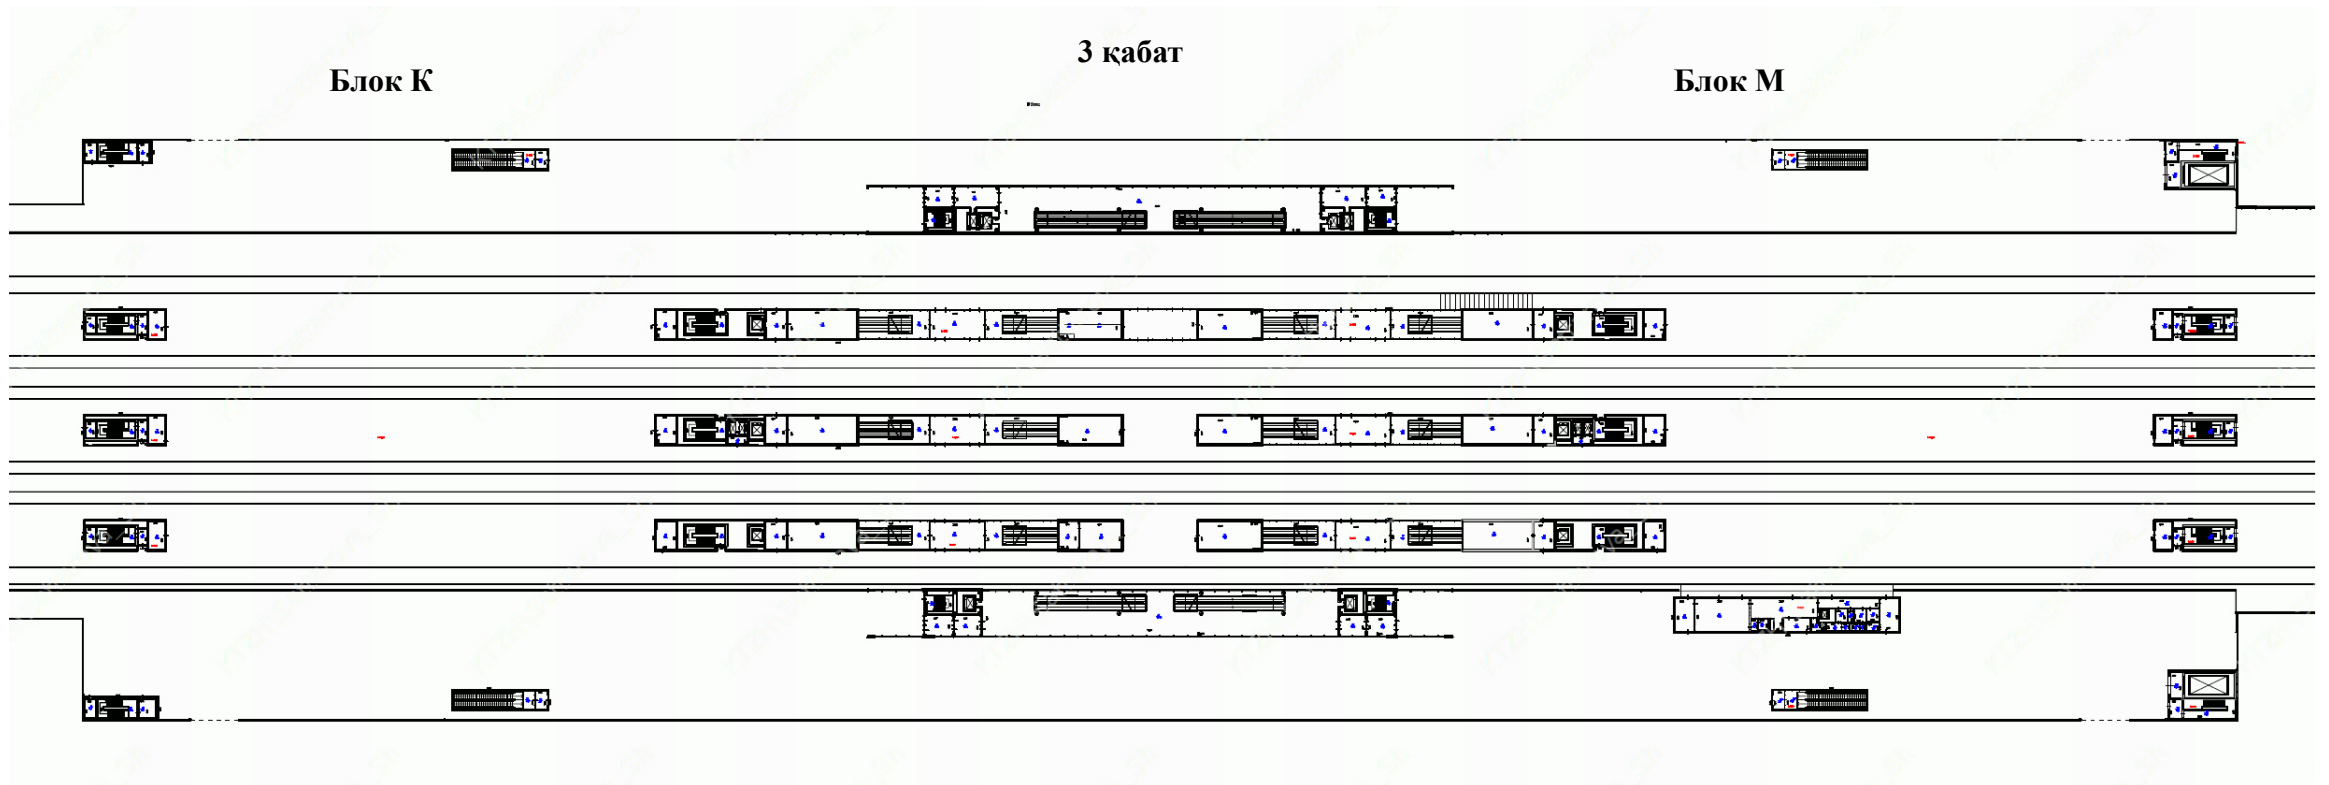


4 қабат

4 ЭТАЖ

Блок К

Блок М

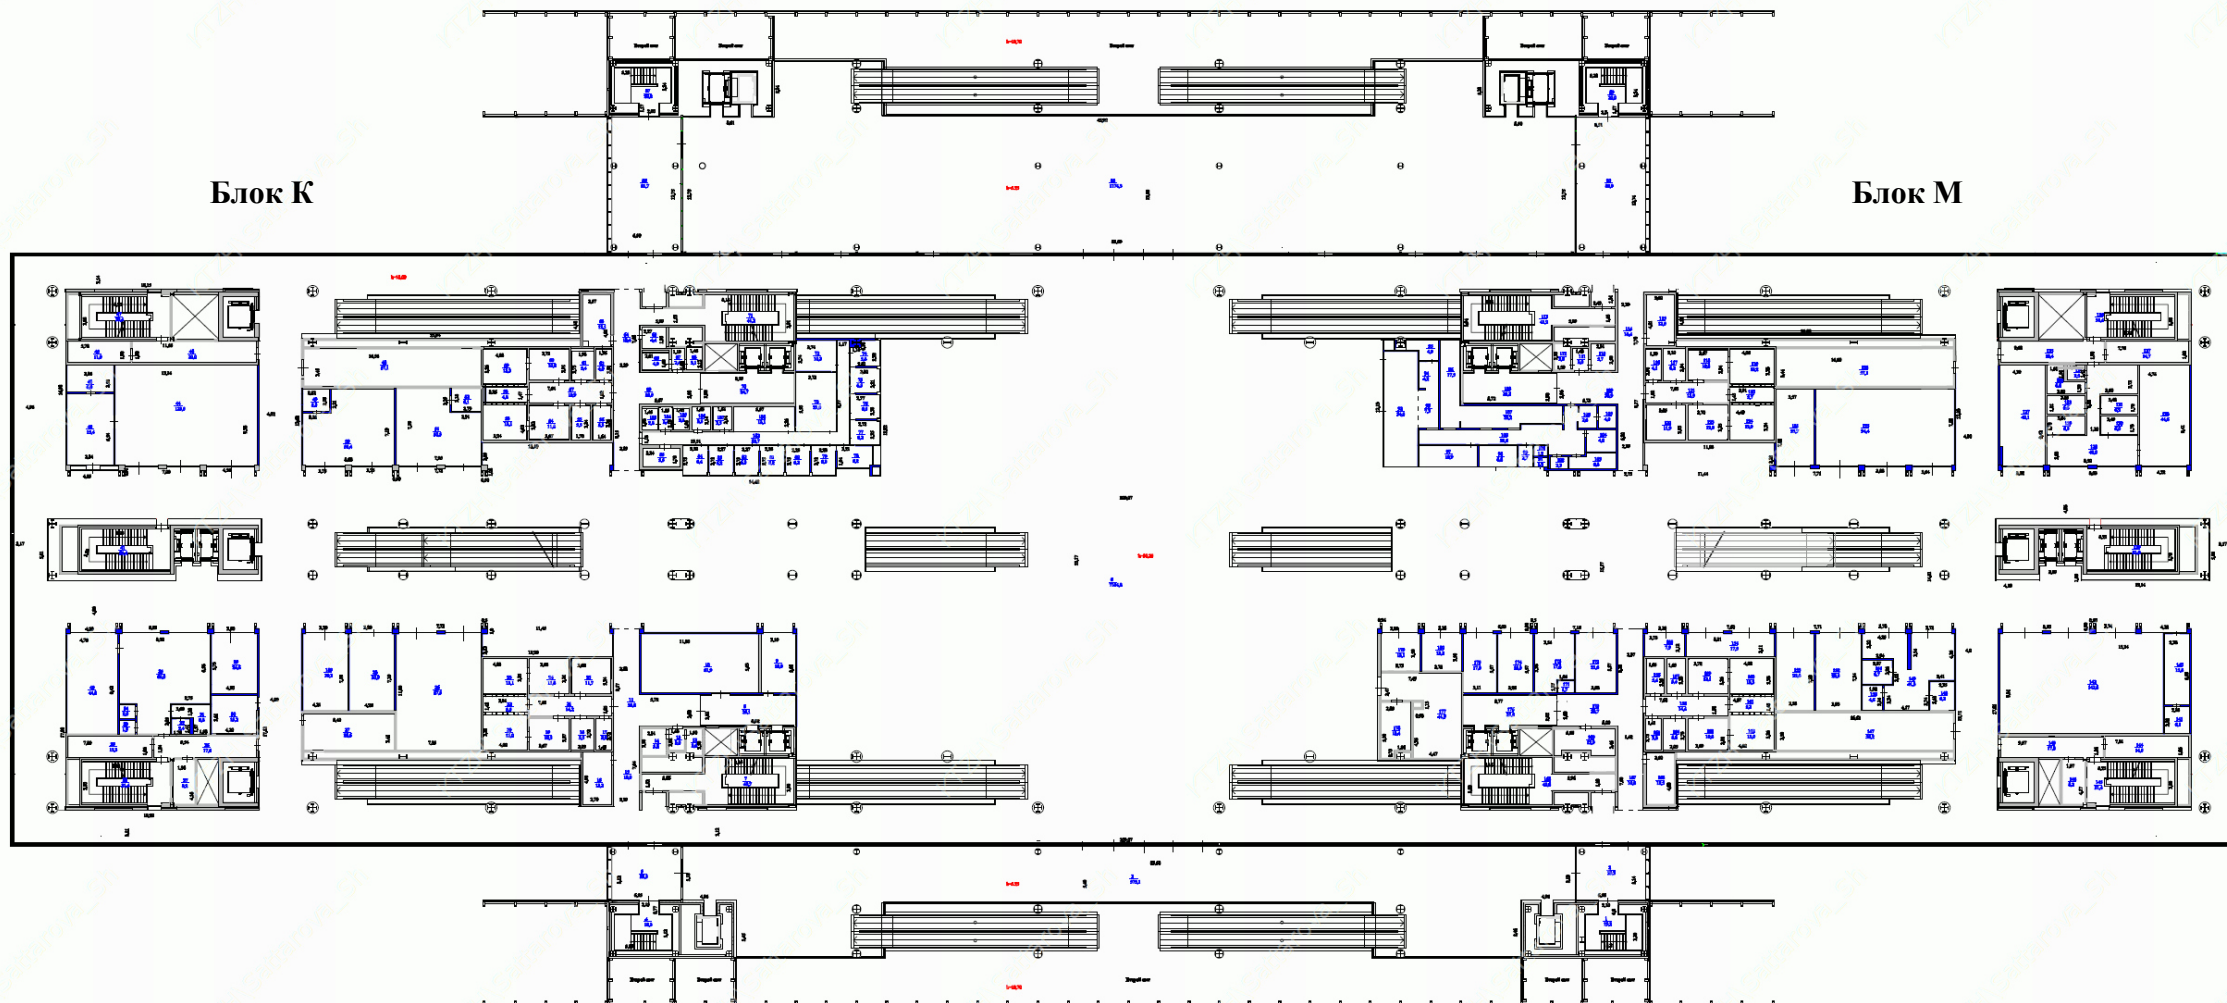


5 қабат

Блок К

5 ЭТАЖ

Блок М

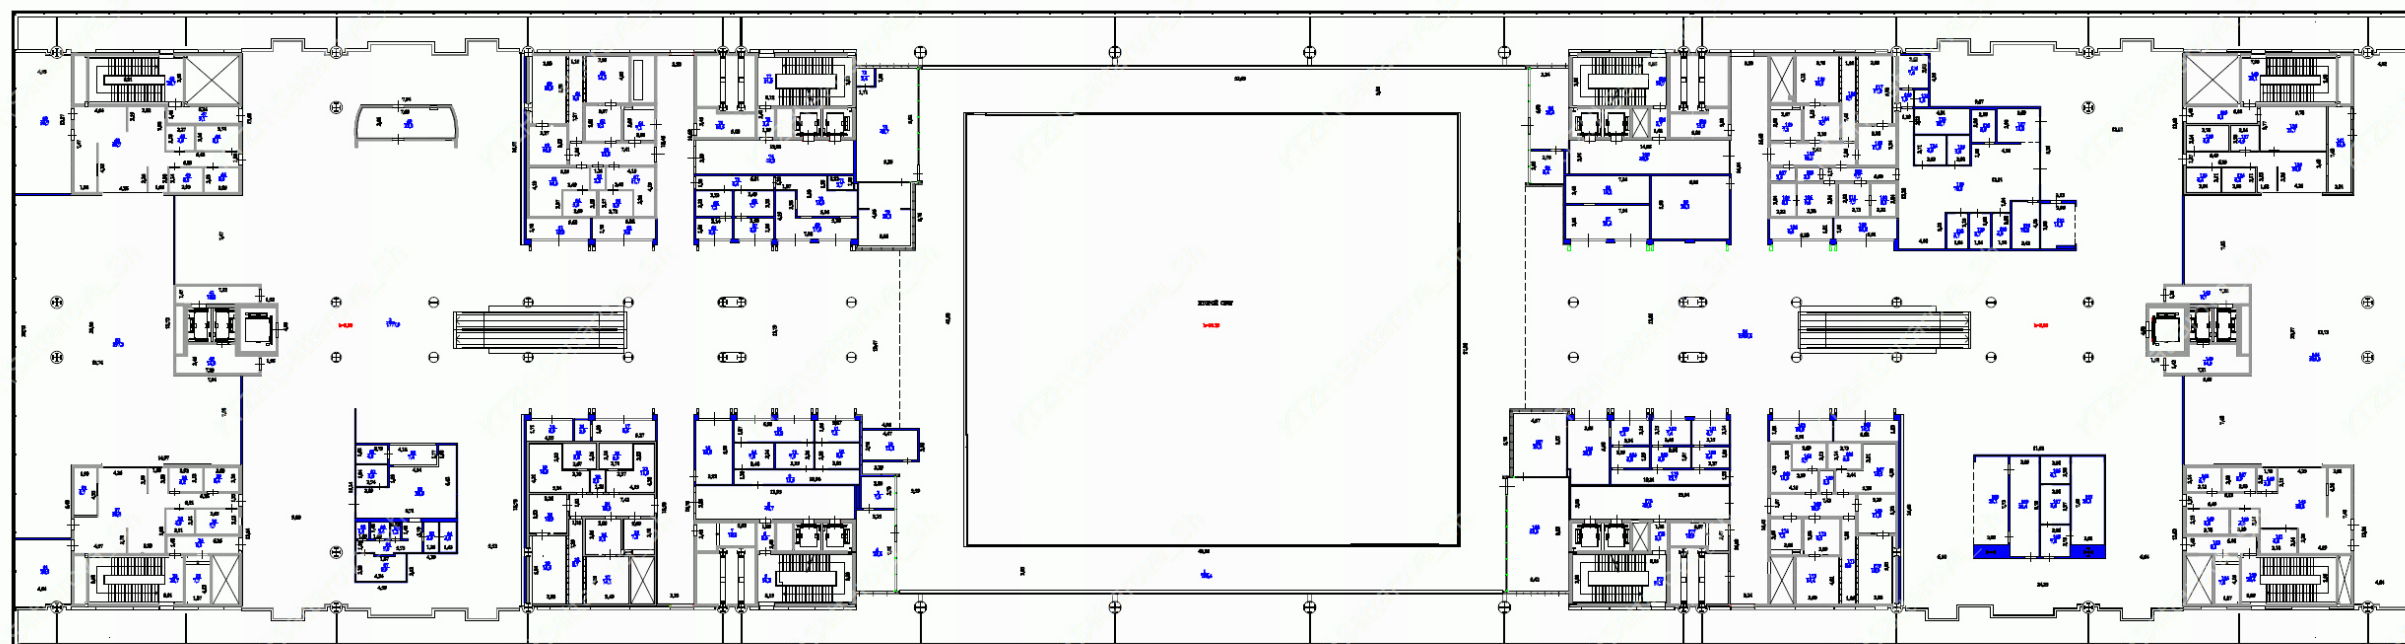

6 қабат

Блок К

Блок М

6 ЭТАЖ

