


**ОРАЛ ТЕМІРЖОЛ ВОКЗАЛЫНДА КОММЕРЦИЯЛЫҚ ҚЫЗМЕТ ҮШІН АЛАҢДАРДЫ МҮЛІКТІК ЖАЛҒА БЕРУ
(ЖАЛҒА АЛУ) БОЙЫНША АЛАҢДАРДЫҢ ОРНАЛАСУ СЫЗБАСЫ**


1 қабат

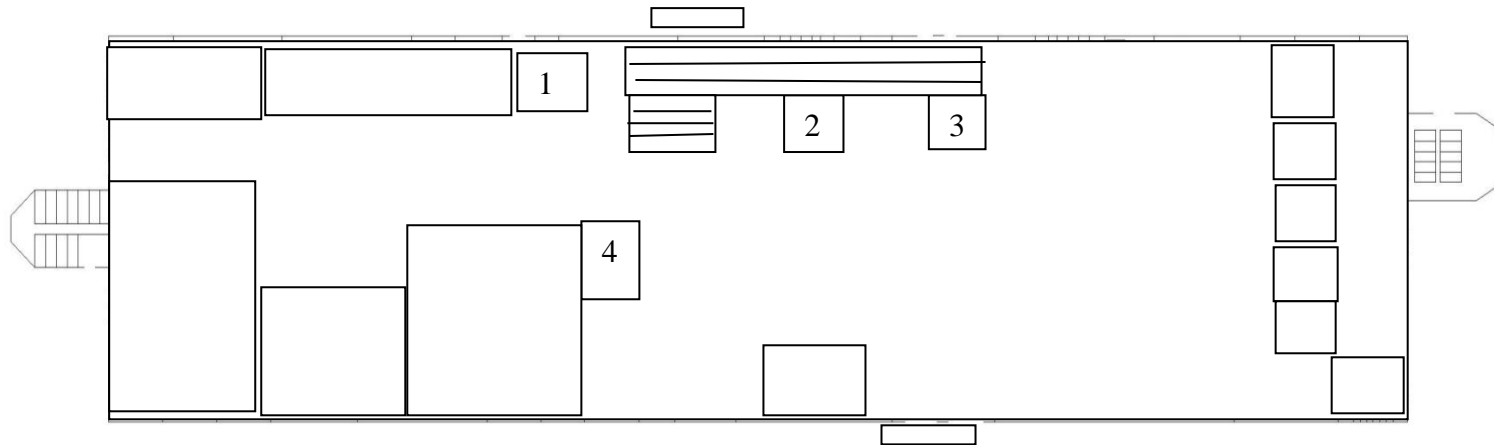

- 1 Тамақтану пункті – 50,75 ш.м
- 2 Шағынмаркет – 8,5 ш.м.
- 3 Баспа өнімдері мен кәде сыйлар, кеңсе тауарларын сату және ксерокс дүкені – 7 ш.м
- 4 Гаджет пен олардың аксессуарларын жүзеге асыру дүкені – 7,28 ш.м

**ОРАЛ ТЕМІРЖОЛ ВОКЗАЛЫНДА КОММЕРЦИЯЛЫҚ ҚЫЗМЕТ ҮШІН АЛАҢДАРДЫ МҮЛІКТІК ЖАЛҒА БЕРУ
(ЖАЛҒА АЛУ) БОЙЫНША АЛАҢДАРДЫҢ ОРНАЛАСУ СЫЗБАСЫ**

2 қабат

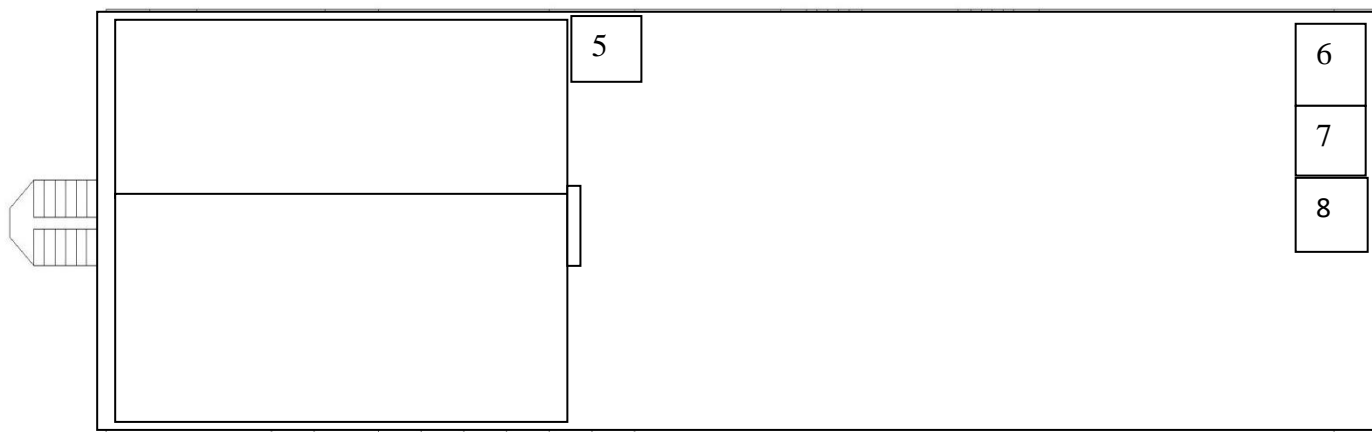

5 Кафе – 23 ш.м


6 Коммерциялық алаң – 6 ш.м.

7 Коммерциялық алаң – 10 ш.м.

8 Коммерциялық алаң – 10 ш.м

**ОРАЛ ТЕМІРЖОЛ ВОКЗАЛЫНДА КОММЕРЦИЯЛЫҚ ҚЫЗМЕТ ҮШІН АЛАҢДАРДЫ МҮЛІКТІК ЖАЛҒА БЕРУ
(ЖАЛҒА АЛУ) БОЙЫНША АЛАҢДАРДЫҢ ОРНАЛАСУ СЫЗБАСЫ**

3 қабат

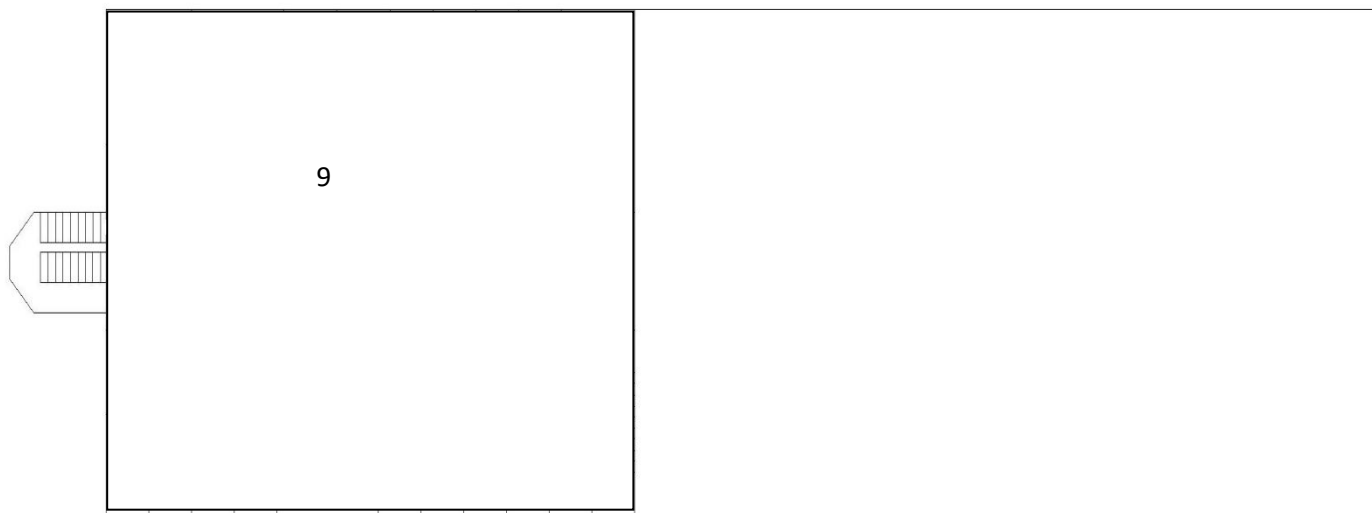


9

Демалыс бөлмесі – 396,6 ш.м

**ОРАЛ ТЕМІРЖОЛ ВОКЗАЛЫНДА КОММЕРЦИЯЛЫҚ ҚЫЗМЕТ ҮШІН АЛАҢДАРДЫ МҮЛІКТІК ЖАЛҒА БЕРУ
(ЖАЛҒА АЛУ) БОЙЫНША АЛАҢДАРДЫҢ ОРНАЛАСУ СЫЗБАСЫ**


Техникалық қабат (шатыр)

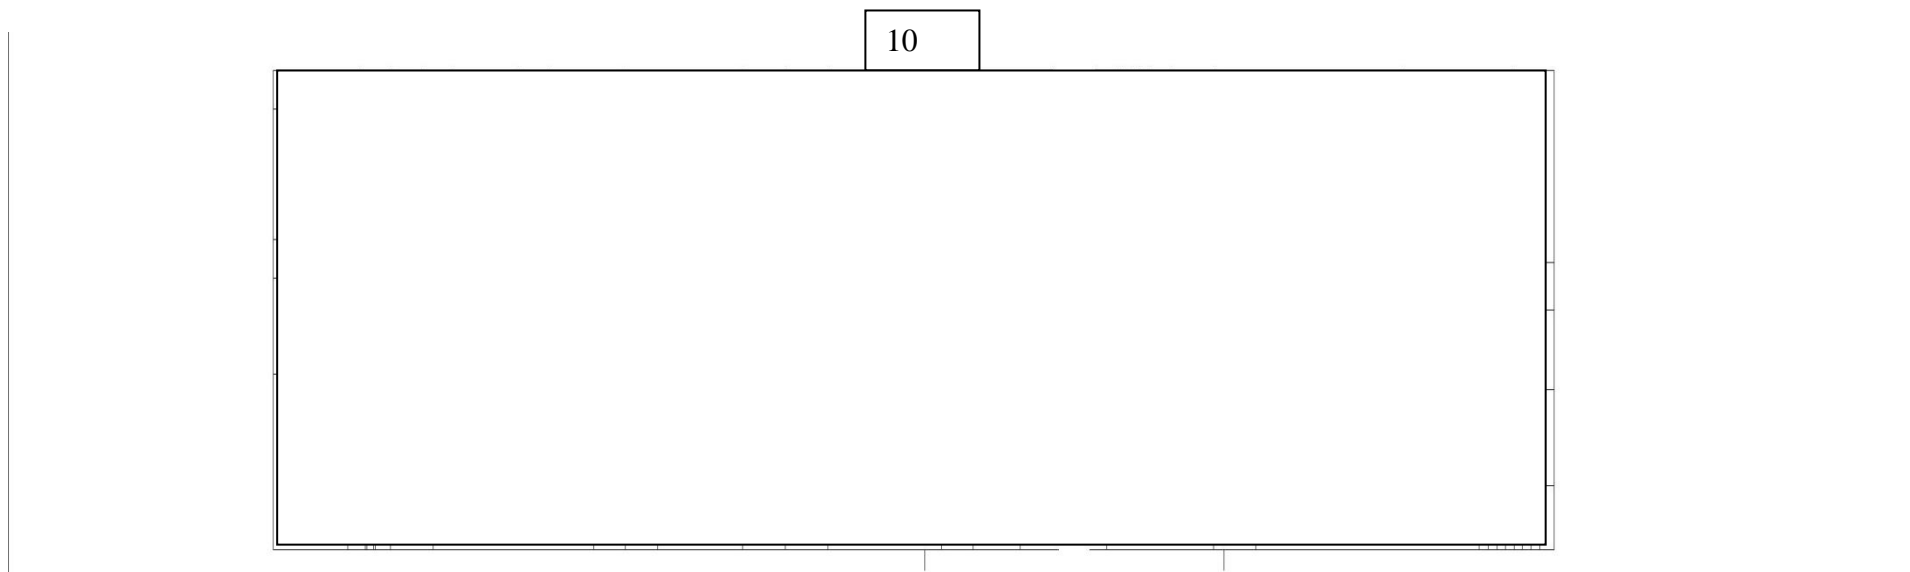

10

Ұялы байланыс қызметтеріне арналған (Антенна) – 19,25ш.м

**ОРАЛ ТЕМІРЖОЛ ВОКЗАЛЫНДА КОММЕРЦИЯЛЫҚ ҚЫЗМЕТ ҮШІН АЛАҢДАРДЫ МҮЛІКТІК ЖАЛҒА БЕРУ
(ЖАЛҒА АЛУ) БОЙЫНША АЛАҢДАРДЫҢ ОРНАЛАСУ СЫЗБАСЫ**

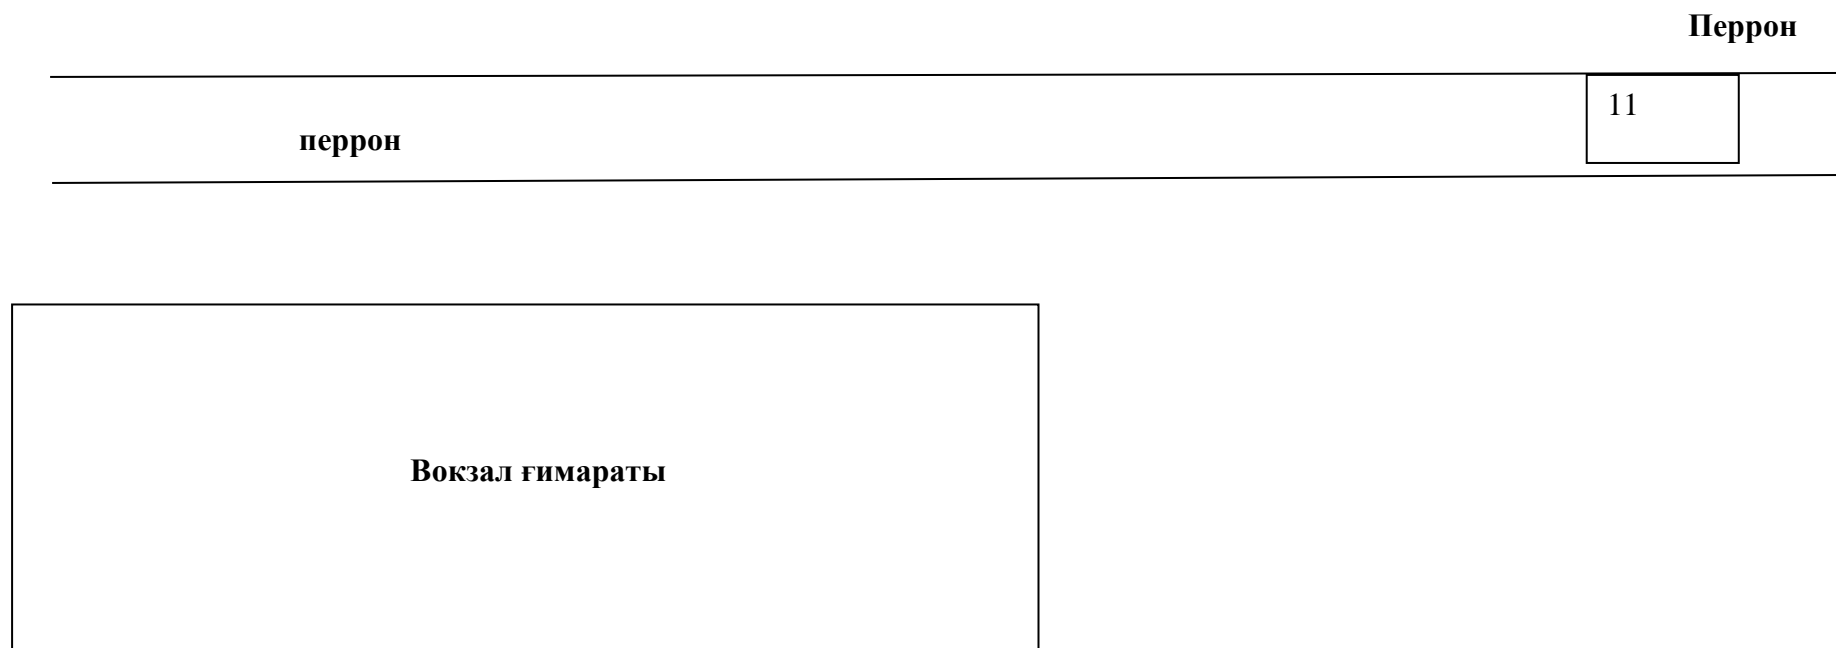


11

Ыстық тағамдар және халық тұтынатын тауарлар (ТНП) – 12,3 ш.м

**ОРАЛ ТЕМІРЖОЛ ВОКЗАЛЫНДА КОММЕРЦИЯЛЫҚ ҚЫЗМЕТ ҮШІН АЛАҢДАРДЫ МҮЛІКТІК ЖАЛҒА БЕРУ
(ЖАЛҒА АЛУ) БОЙЫНША АЛАҢДАРДЫҢ ОРНАЛАСУ СЫЗБАСЫ**

Жер төле қабаты

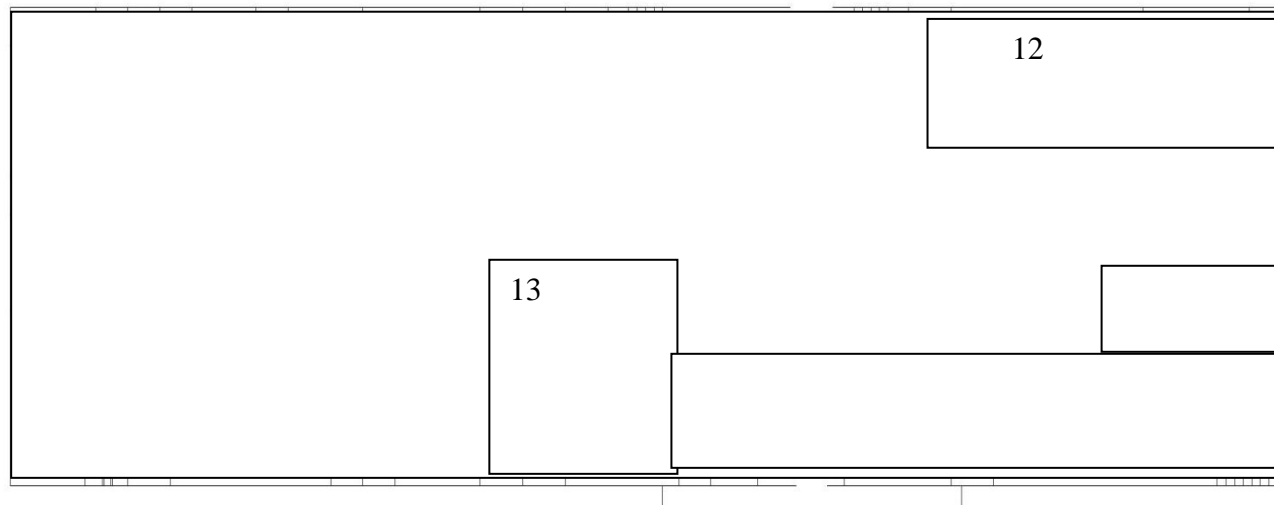

12

Жүк сақтау қоймасы – 32,4 ш.м

13

Кір жуатын орын – 115,20 ш.м