


СХЕМА РАСПОЛОЖЕНИЯ КОММЕРЧЕСКИХ ПЛОЩАДЕЙ/ПОМЕЩЕНИЙ ДЛЯ ЕДИНЫХ ОПЕРАТОРОВ ВОКЗАЛА КАНДЫАГАШ

Согласовано:  
Начальник отдела по организации технологического процесса и сервиса  
филиала АО «НК «КТЖ» – «Актобинское отделение магистральной сети»  
Ержанова А.Б.  
«        »        2025г


Утверждаю:  
Главный инженер  
филиала АО «НК «КТЖ»-  
«Актобинское отделение магистральной сети»  
Елгонды Т.Е.

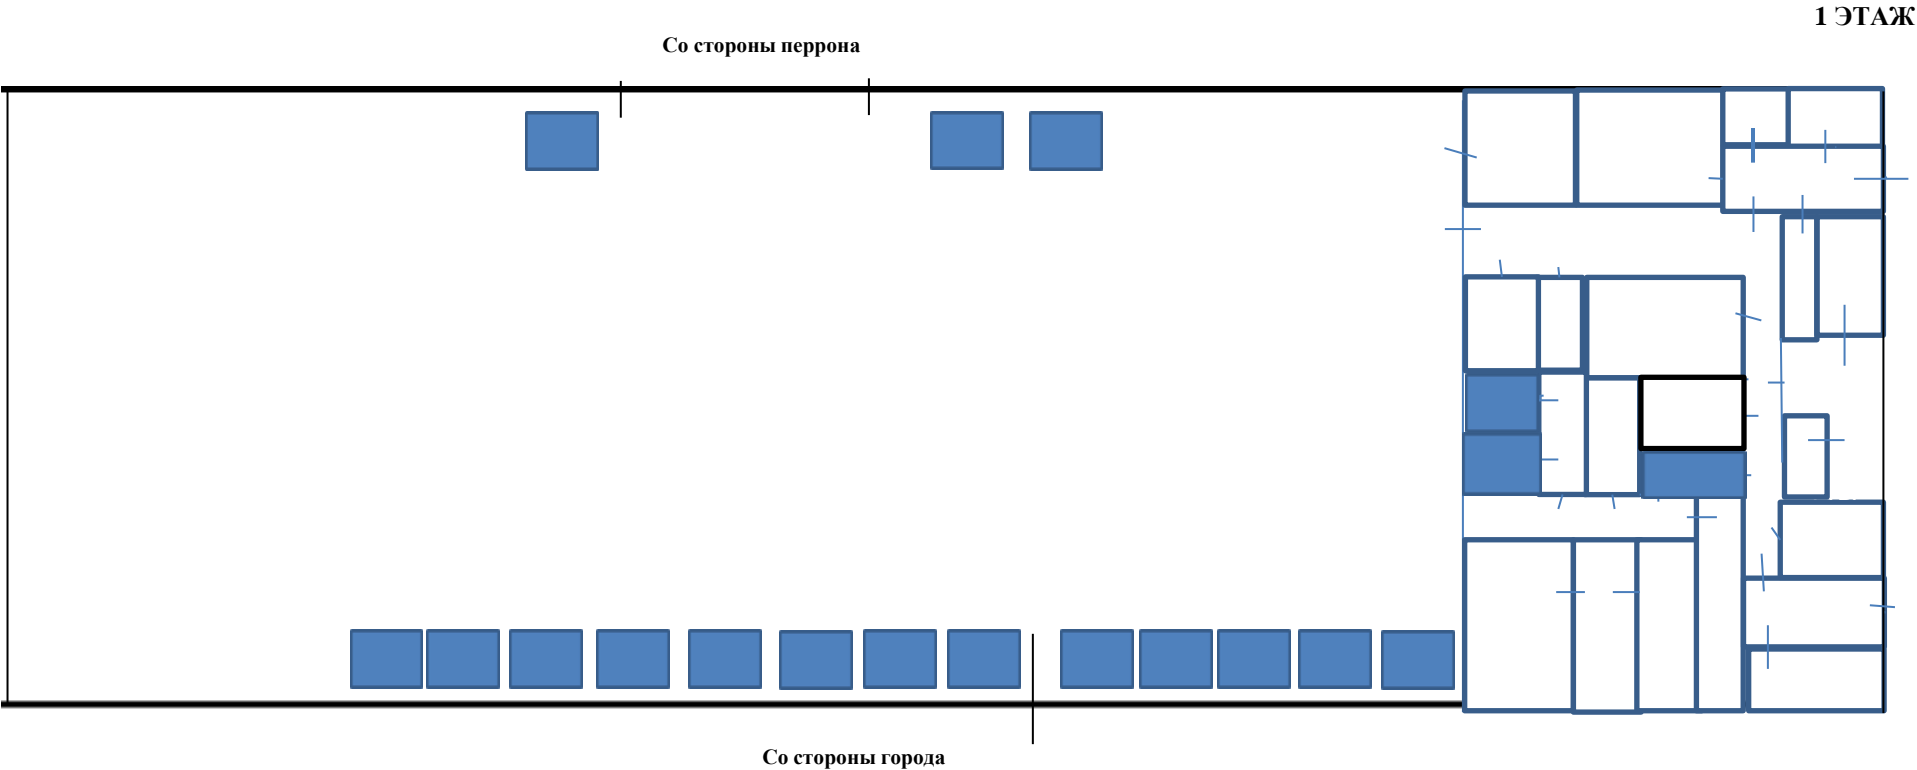

■ - Коммерческая площадь - 49,52 кв.м

## СХЕМА РАСПОЛОЖЕНИЯ КОММЕРЧЕСКИХ ПЛОЩАДЕЙ/ПОМЕЩЕНИЙ ДЛЯ ЕДИНЫХ ОПЕРАТОРОВ ВОКЗАЛА КАНДЫАГАШ

2 ЭТАЖ

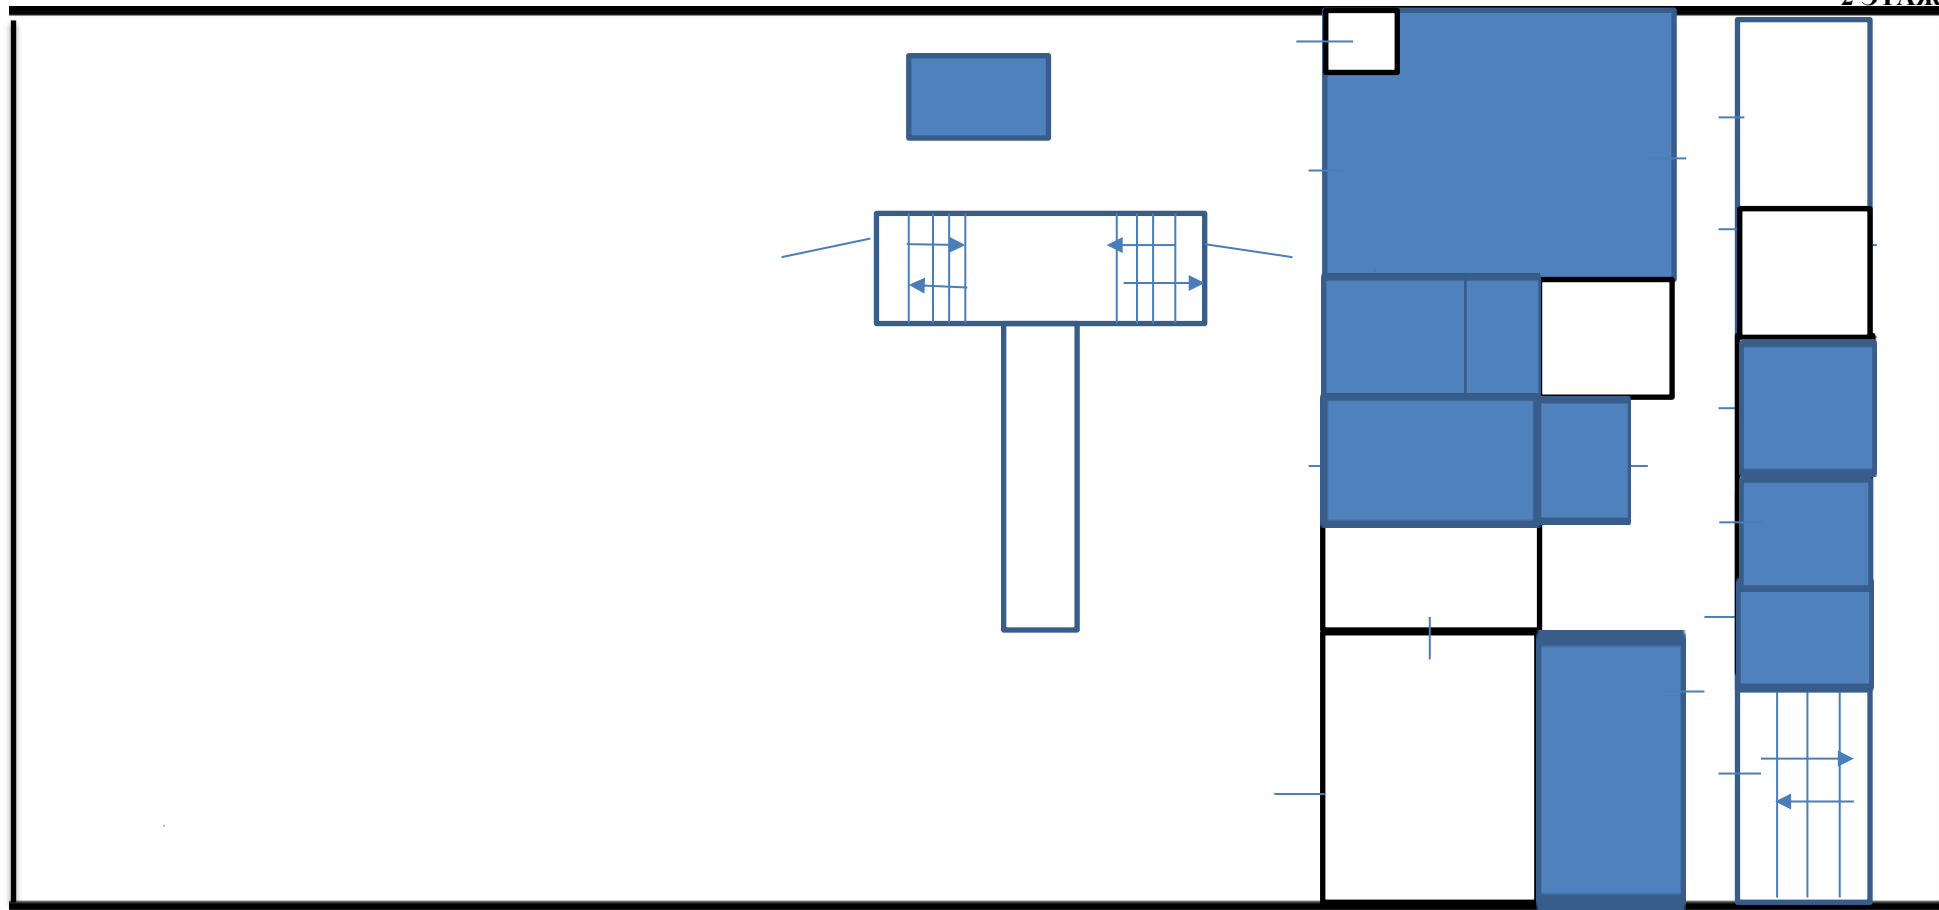

■ - Коммерческая площадь – 162,7 кв.м


СХЕМА РАСПОЛОЖЕНИЯ КОММЕРЧЕСКИХ ПЛОЩАДЕЙ/ПОМЕЩЕНИЙ ДЛЯ ЕДИНЫХ ОПЕРАТОРОВ ВОКЗАЛА КАНДЫАГАШ

ПЕРРОН

Здания  
вокзала

Трансп.  
прокуратура

Каз.  
почта

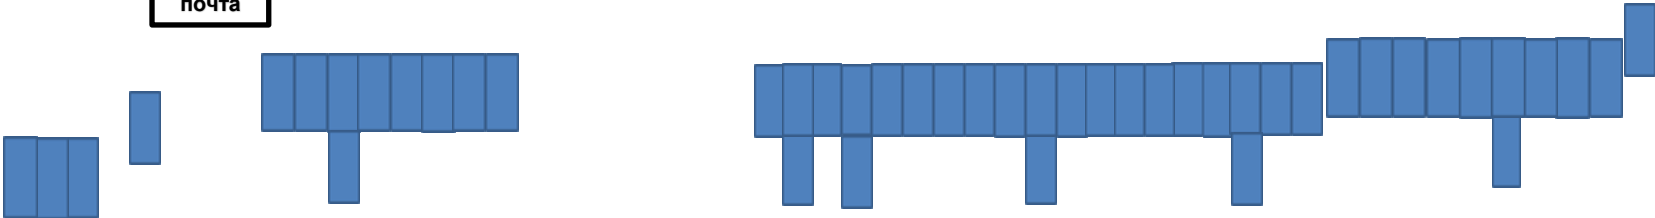

Перрон

Путь


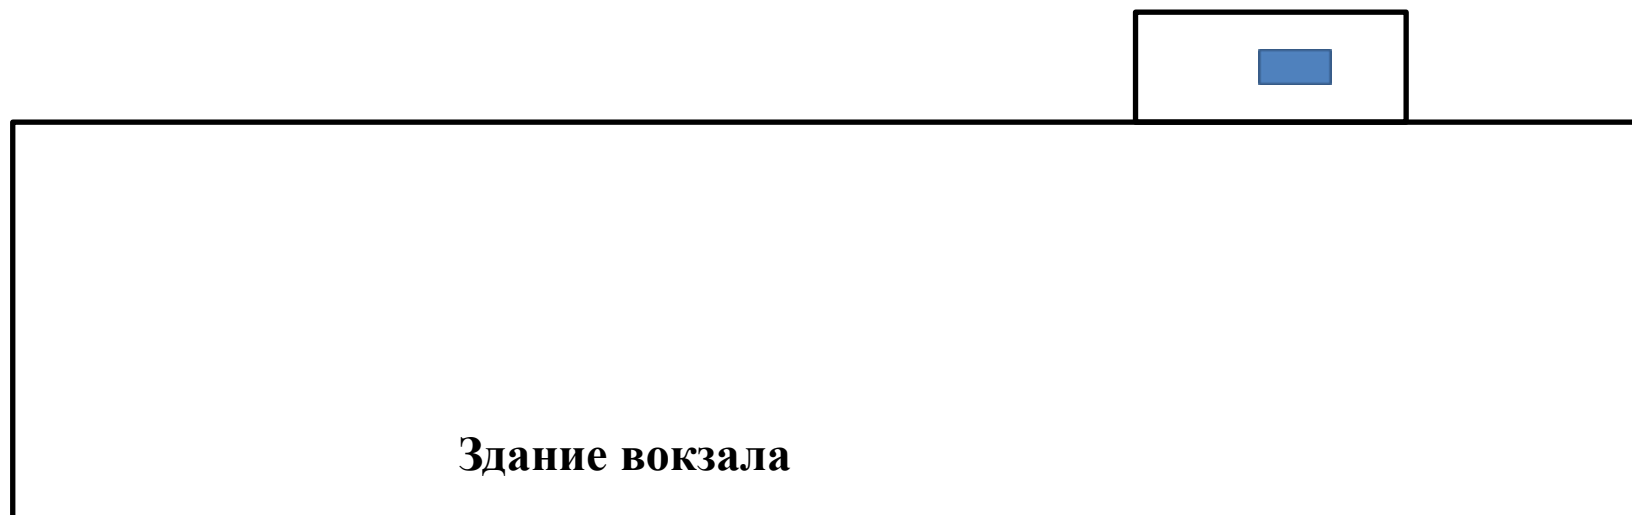
 - Коммерческая площадь - 478,04 кв.м.

СХЕМА РАСПОЛОЖЕНИЯ КОММЕРЧЕСКИХ ПЛОЩАДЕЙ/ПОМЕЩЕНИЙ ДЛЯ ЕДИНЫХ ОПЕРАТОРОВ ВОКЗАЛА КАНДЫАГАШ

КРЫША



 – Коммерческая площадь - 2 кв.м

Начальник вокзала Кандыагаш

Кульмагамбетова Ж.С.