



Приложение 3  
к приказу директора  
филиала акционерного общества «Национальная компания  
«Қазақстан темір жолы» - «Акмолинское отделение  
магистральной сети»  
от « 27 » мая 2025 года № 176-НЖС-1

**Схемы размещения на железнодорожном вокзальном комплексе «Нұрлы жол»**

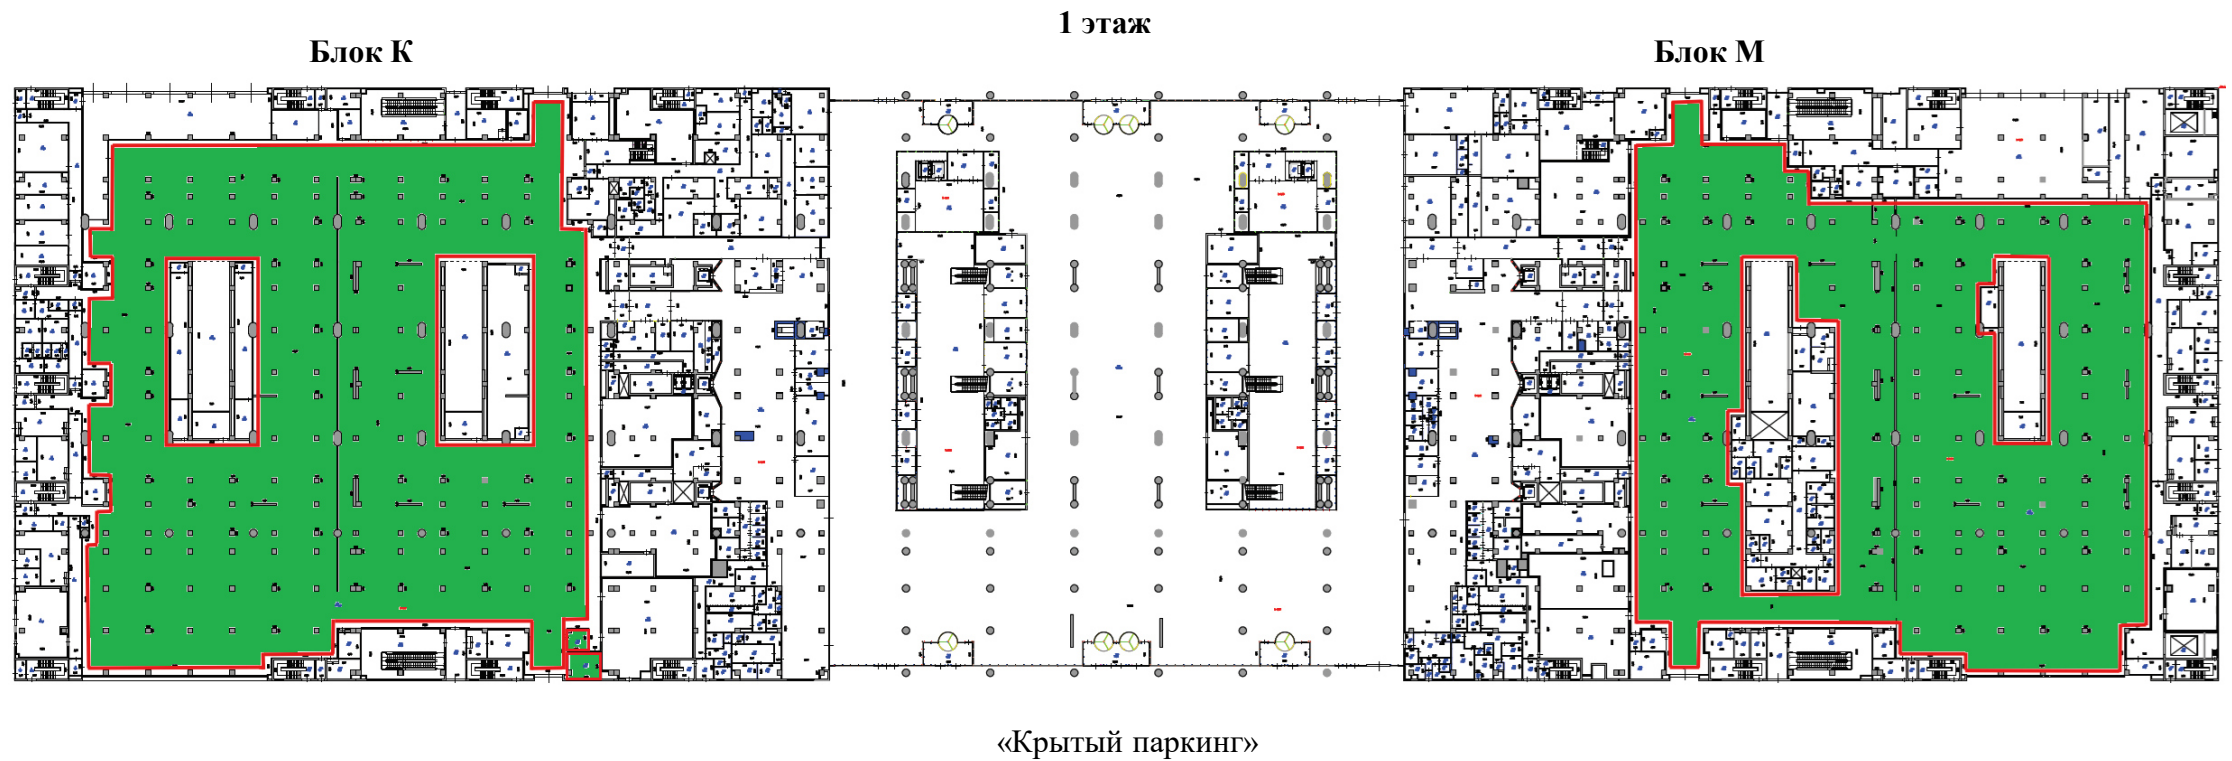


**Объект №1** «Парковочная зона железнодорожного вокзального комплекса (крытый паркинг и уличная парковка)»


Блок К

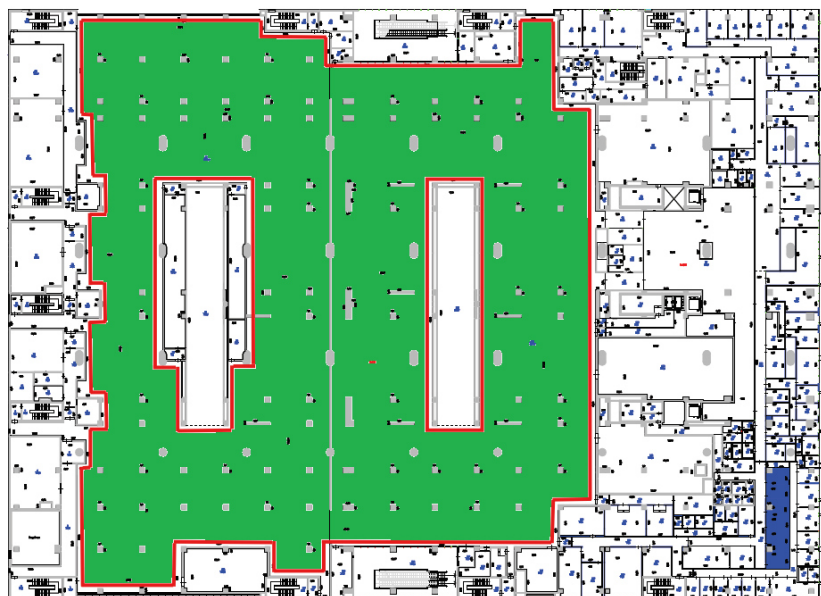



2 этаж

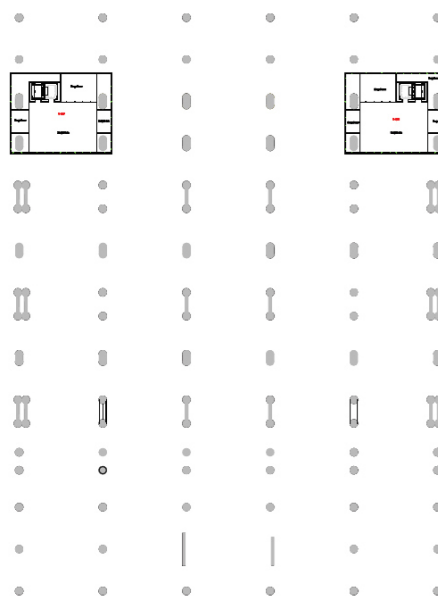

Блок М

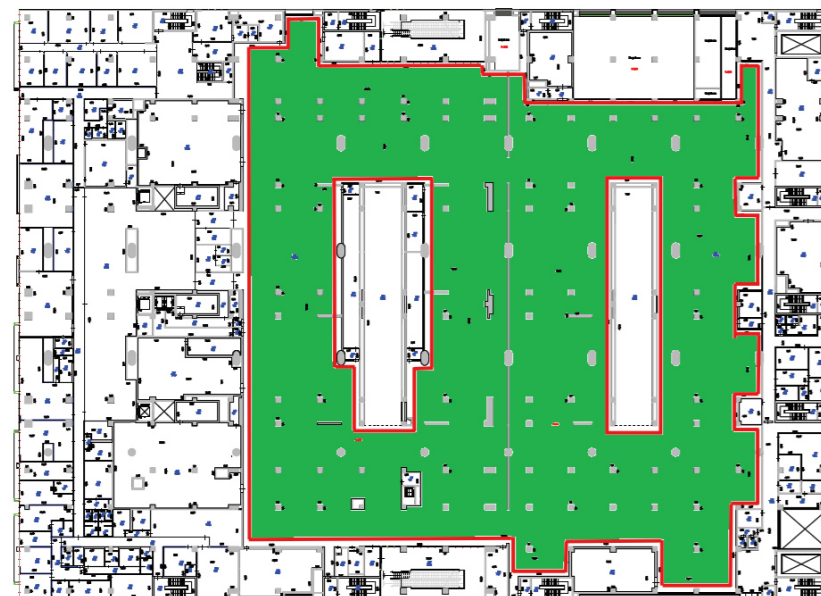

«Крытый паркинг»

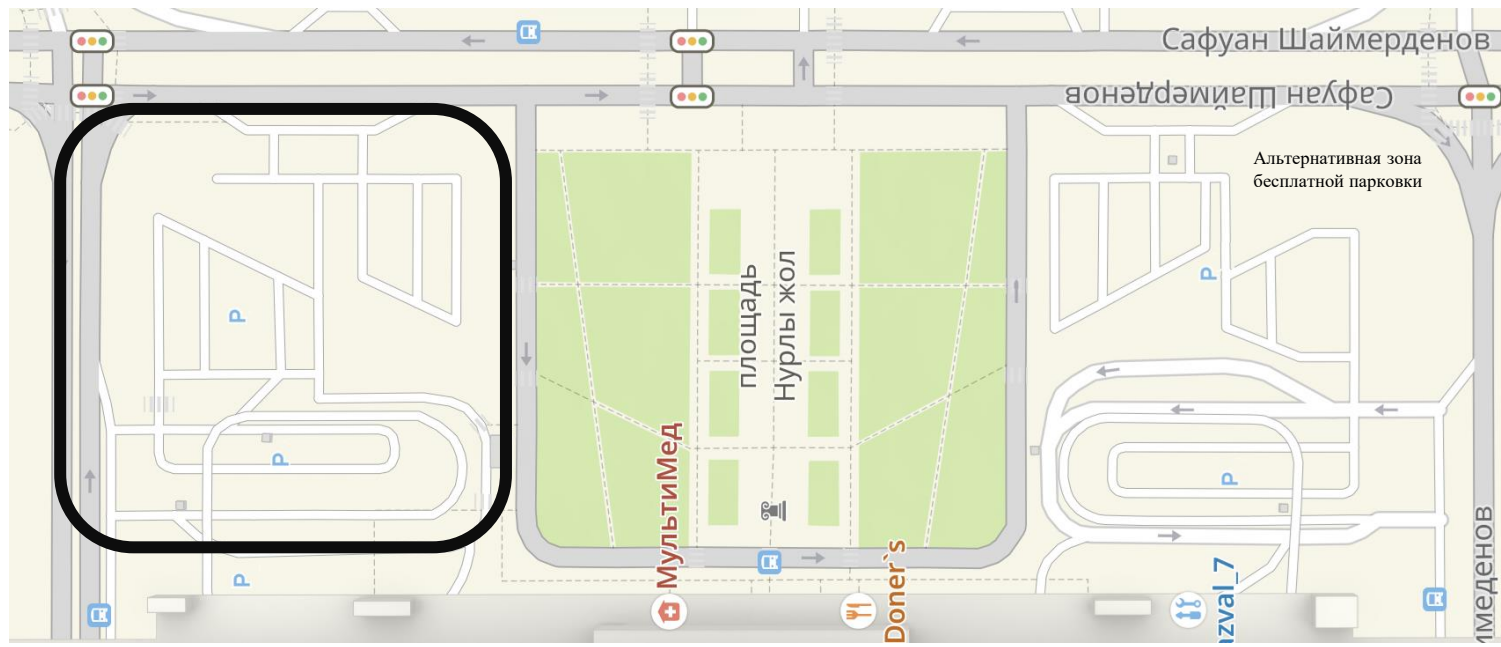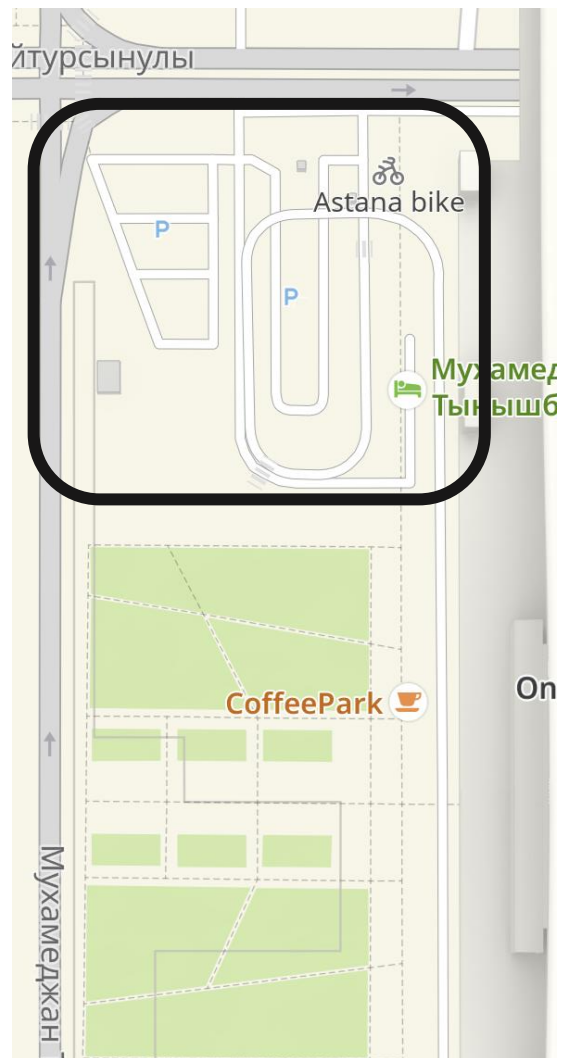

«Уличная парковка»