


«Қазақстан темір жолы» ұлттық компаниясы» акционерлік қоғамы «Астана теміржол вокзал кешені» филиалы директорының (вокзал кешені бастығының)
2024 жылғы _____ № _____ ЛЖС
бұйрығына 3-қосымша

Нұрлы жол теміржол вокзалы кешенінің объектілерін орналастыру сызбасы

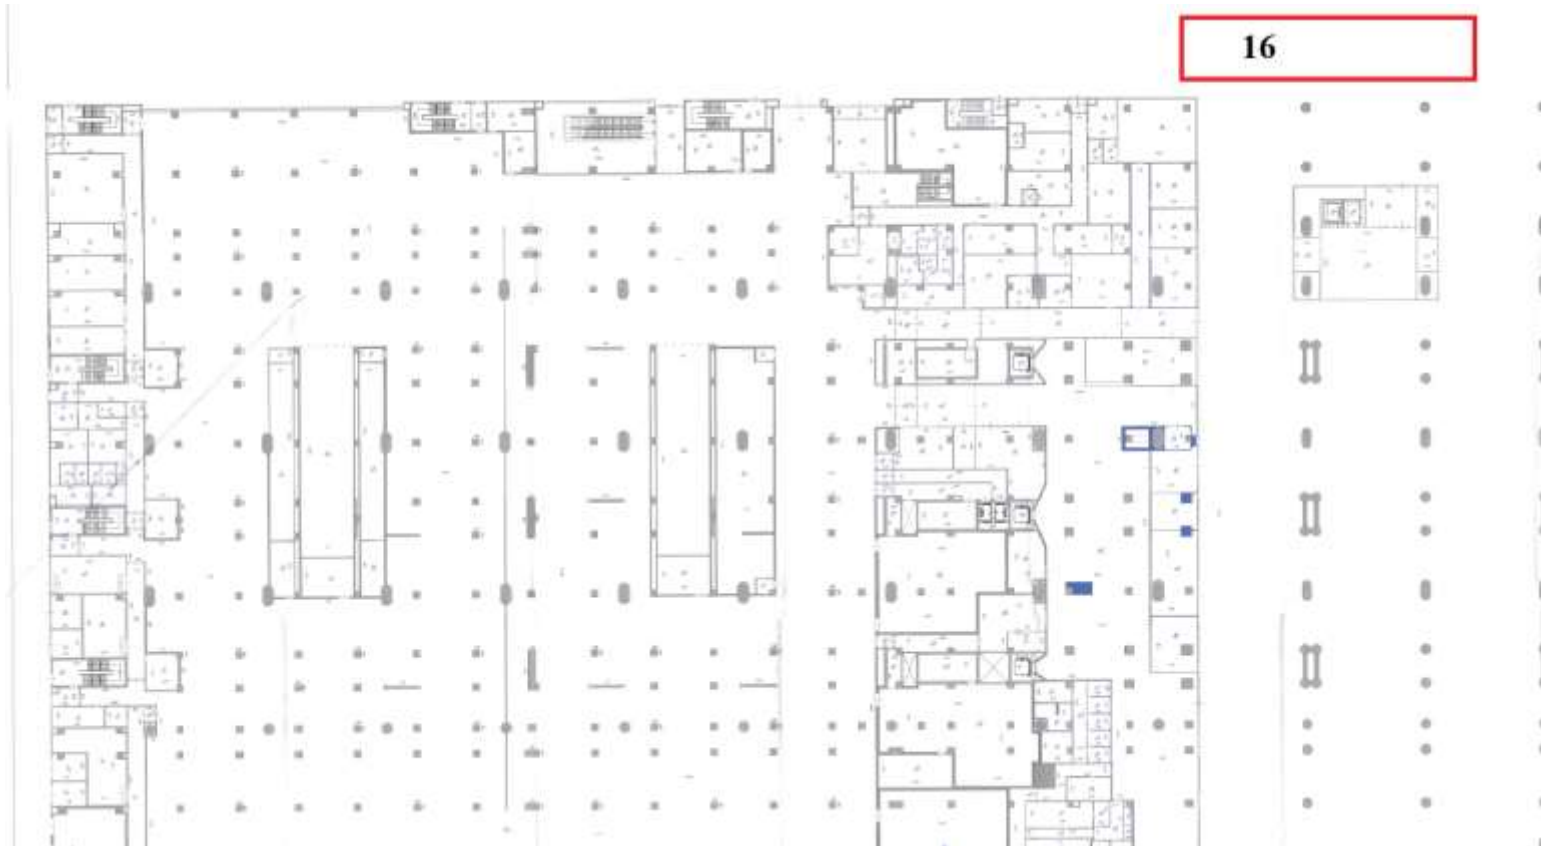

16

1 қабат К блок

№ 1 объекті «Ресми таксилерге арналған алаң»
- 160 ш.м.