


Приложение 3
к приказу директора
филиала акционерного общества «Национальная компания
«Қазақстан темір жолы» - «Акмолинское отделение
магистральной сети»
от «22» октября 2026 года № 515-НЖС-1

**Схематический план железнодорожного вокзального комплекса «Нұрлы жол»
для определения возможных мест размещения рекламы**

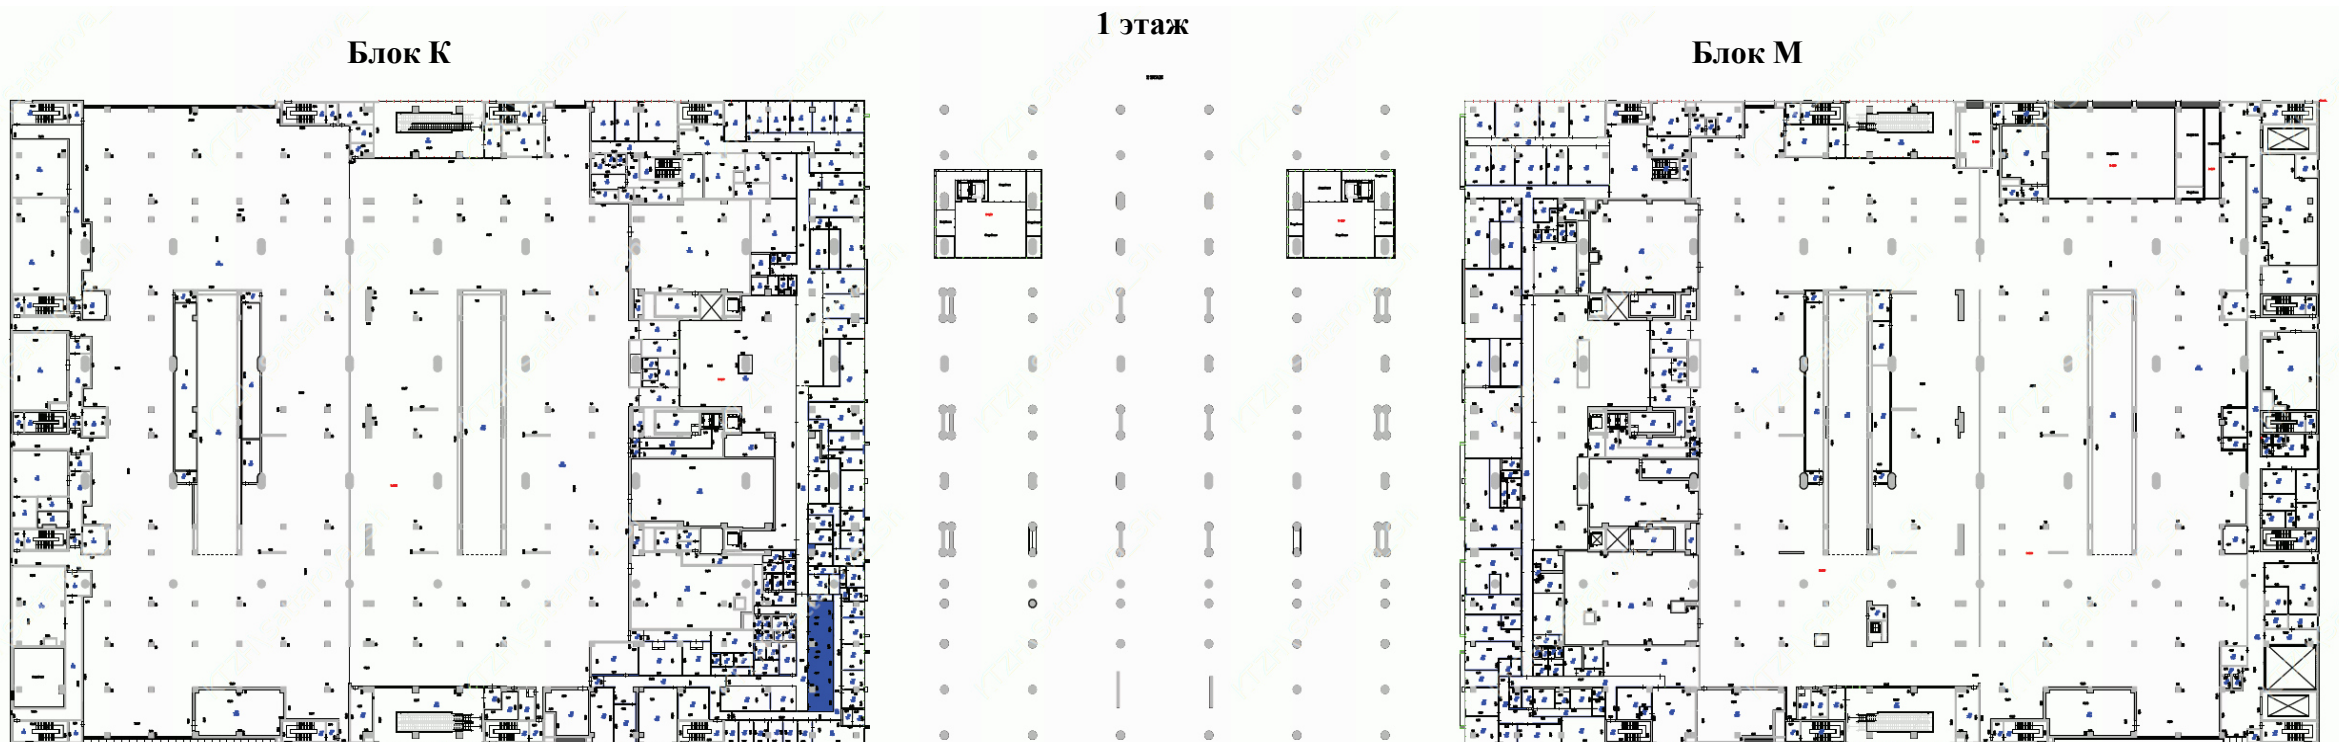


Лот №1 «Площади для размещения рекламы, расположенные в здании и на территории железнодорожного вокзального комплекса «Нұрлы жол»»

Блок К




2 этаж

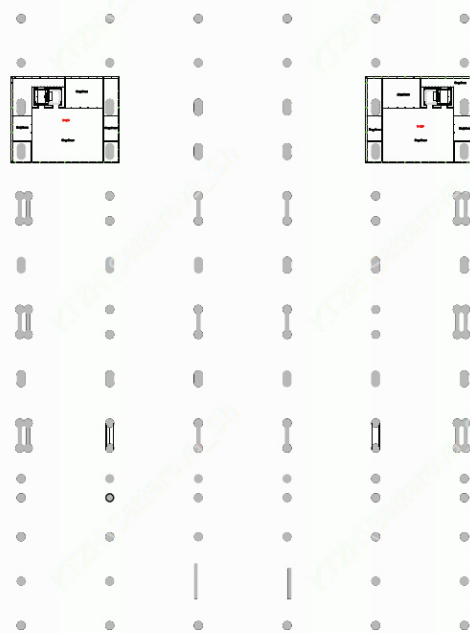

Блок М



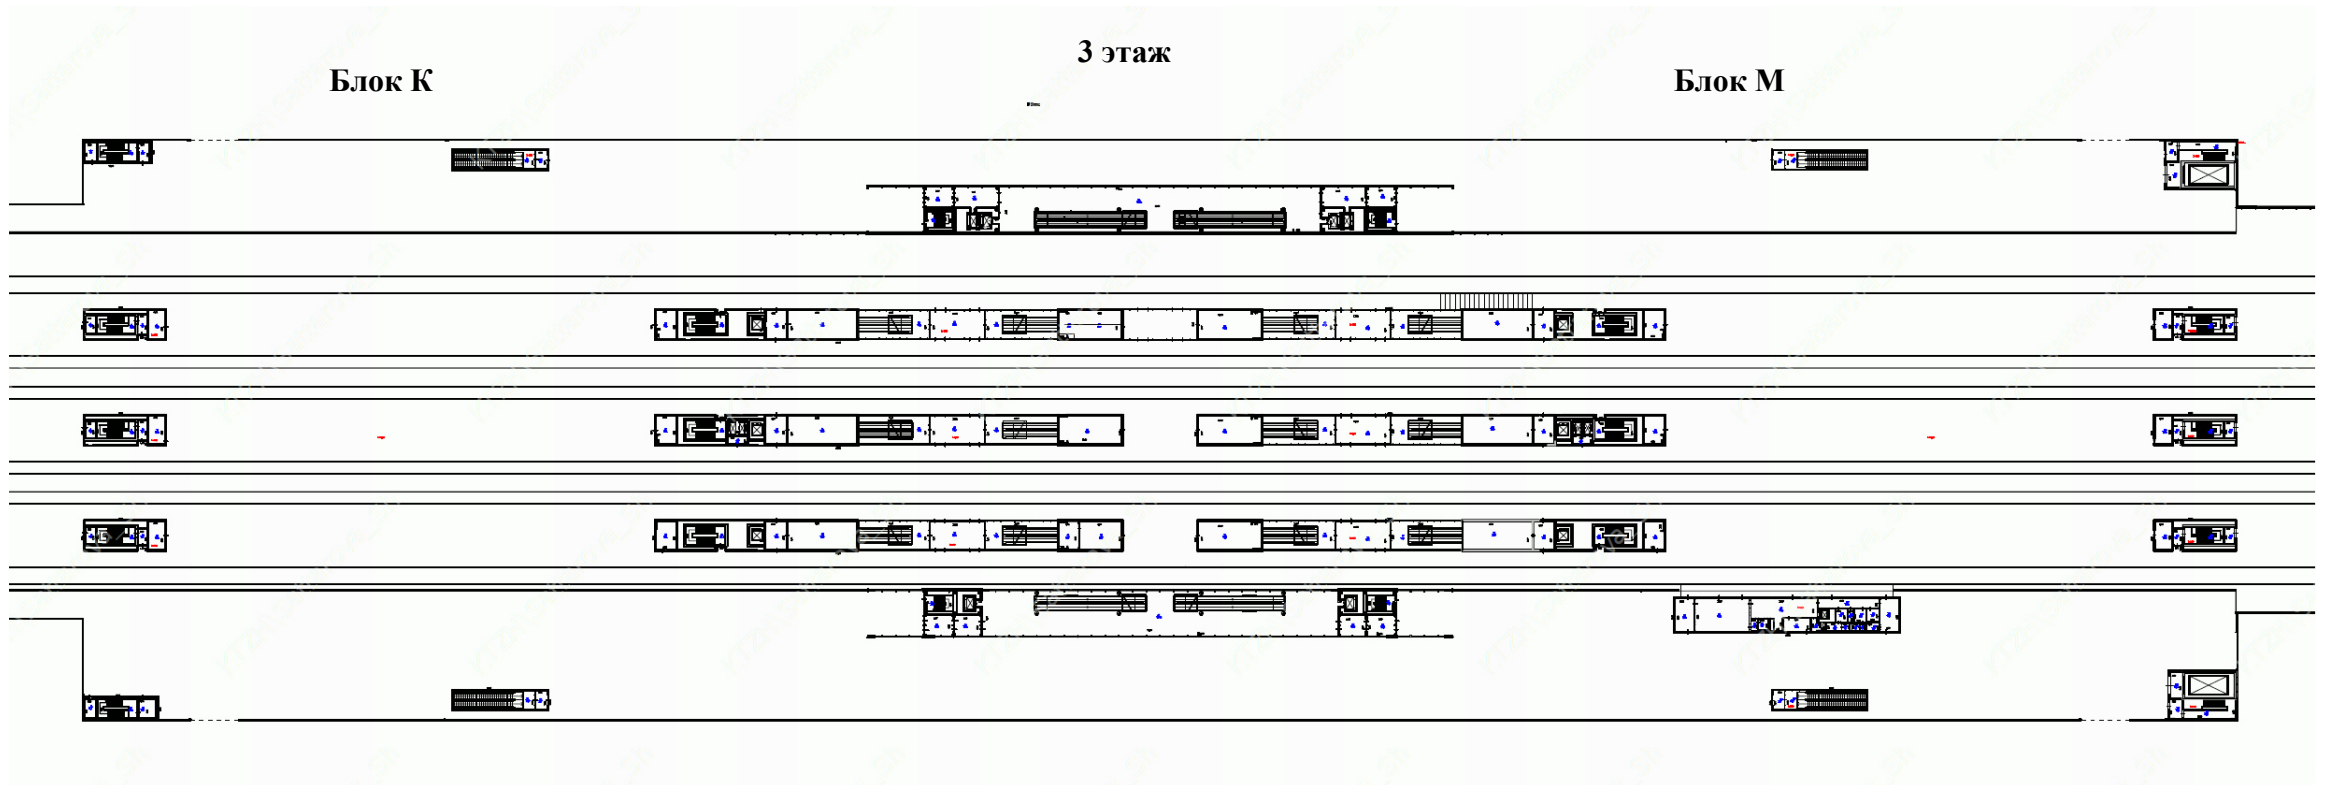


4 этаж

4 ЭТАЖ

Блок К

Блок М

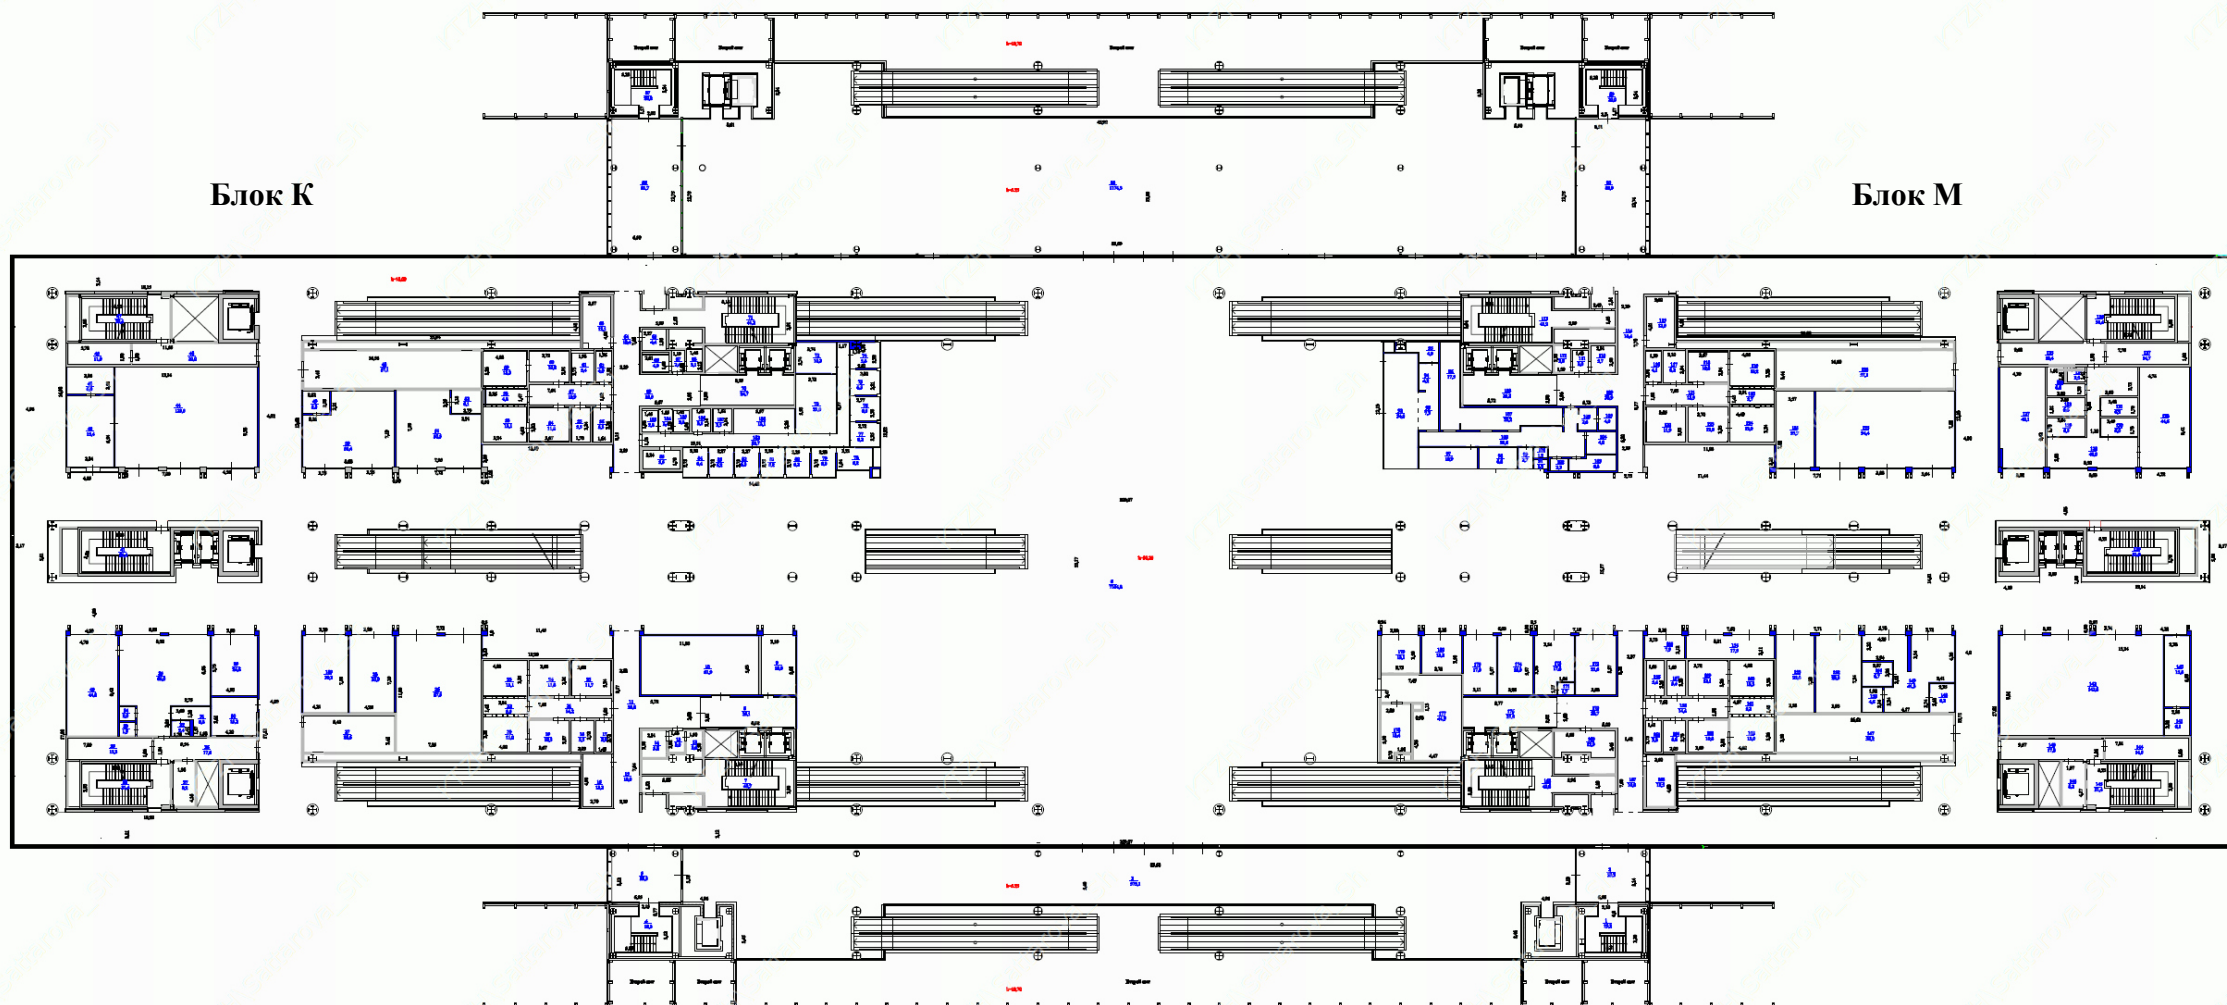


5 этаж

Блок К

5 ЭТАЖ


Блок М

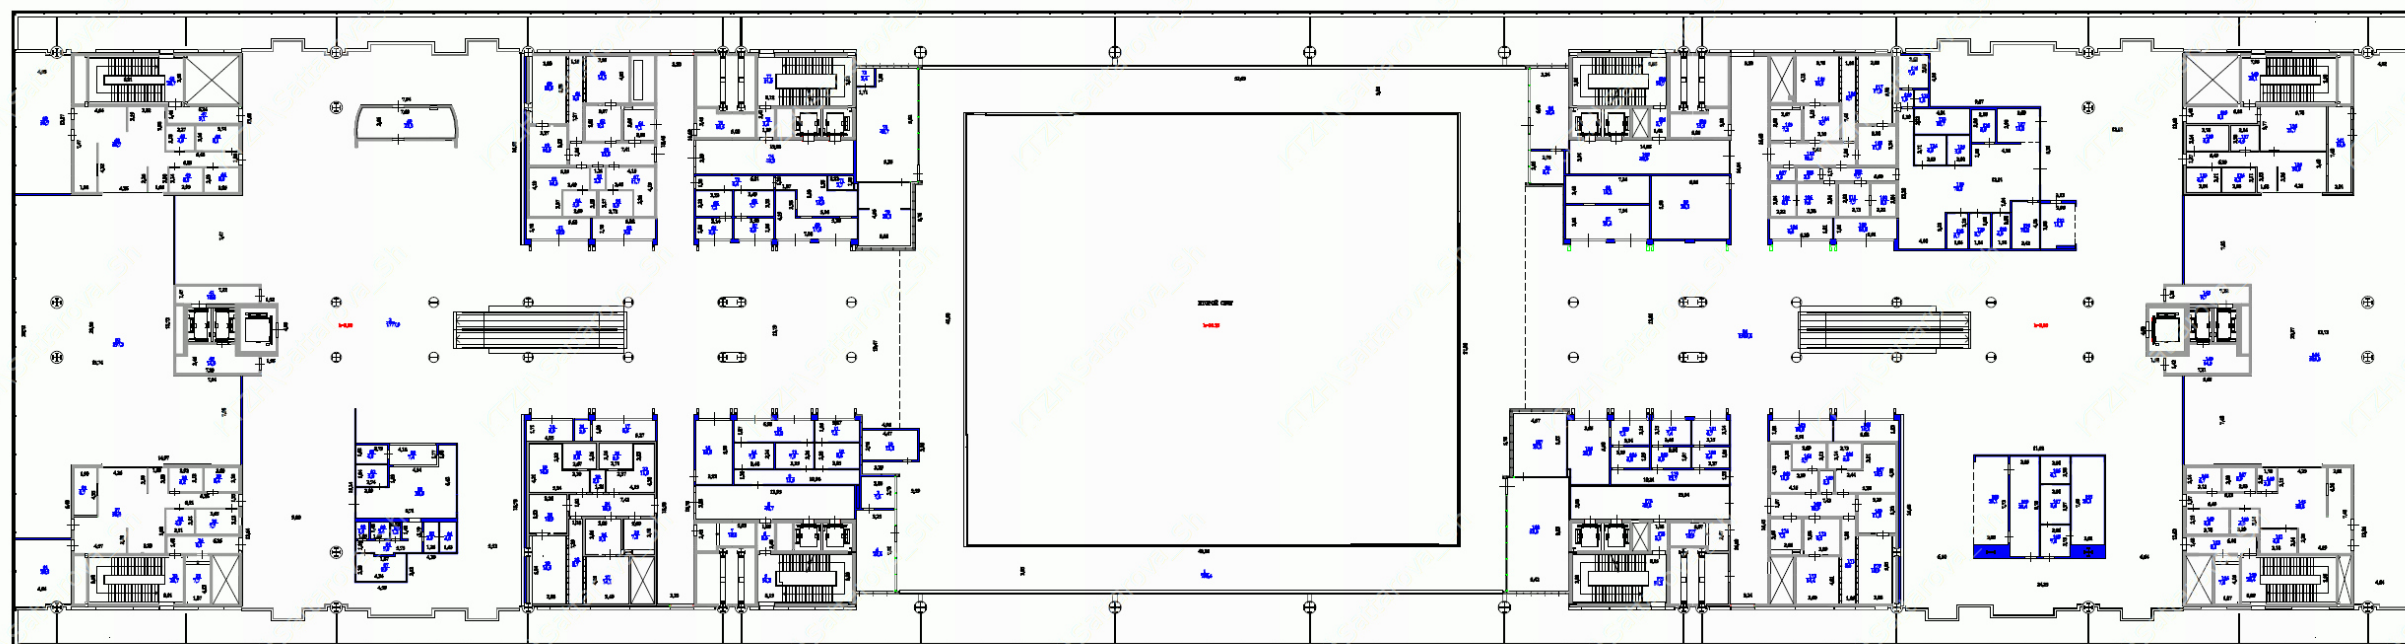

6 этаж



Блок К

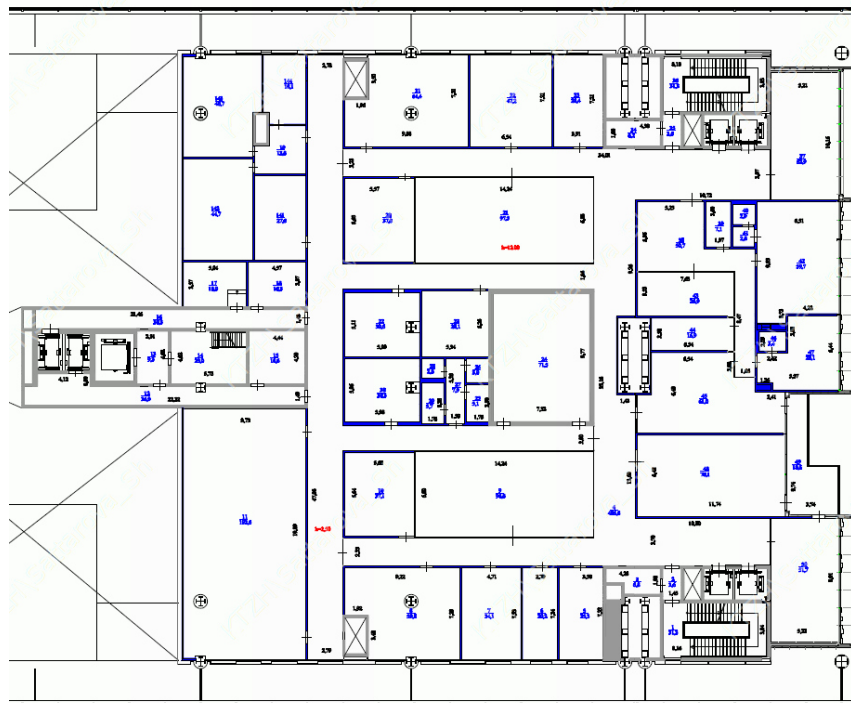

Блок М

