


Көкшетау теміржол вокзалында коммерциялық қызмет үшін мүліктік жалға берілетін (жалға алу) алаңдарды/үй-жайларды жалға берілетін (жалға алу) алаңдардың орналасу сызбасы; коммерциялық қызмет үшін

Қосымша 2
«Қазақстан темір жолы» ұлттық компаниясы» акционерлік қоғамының
«Ақмола магистральдық желі бөлімшесі» филиалы директорының бұйрығына


1 қабат

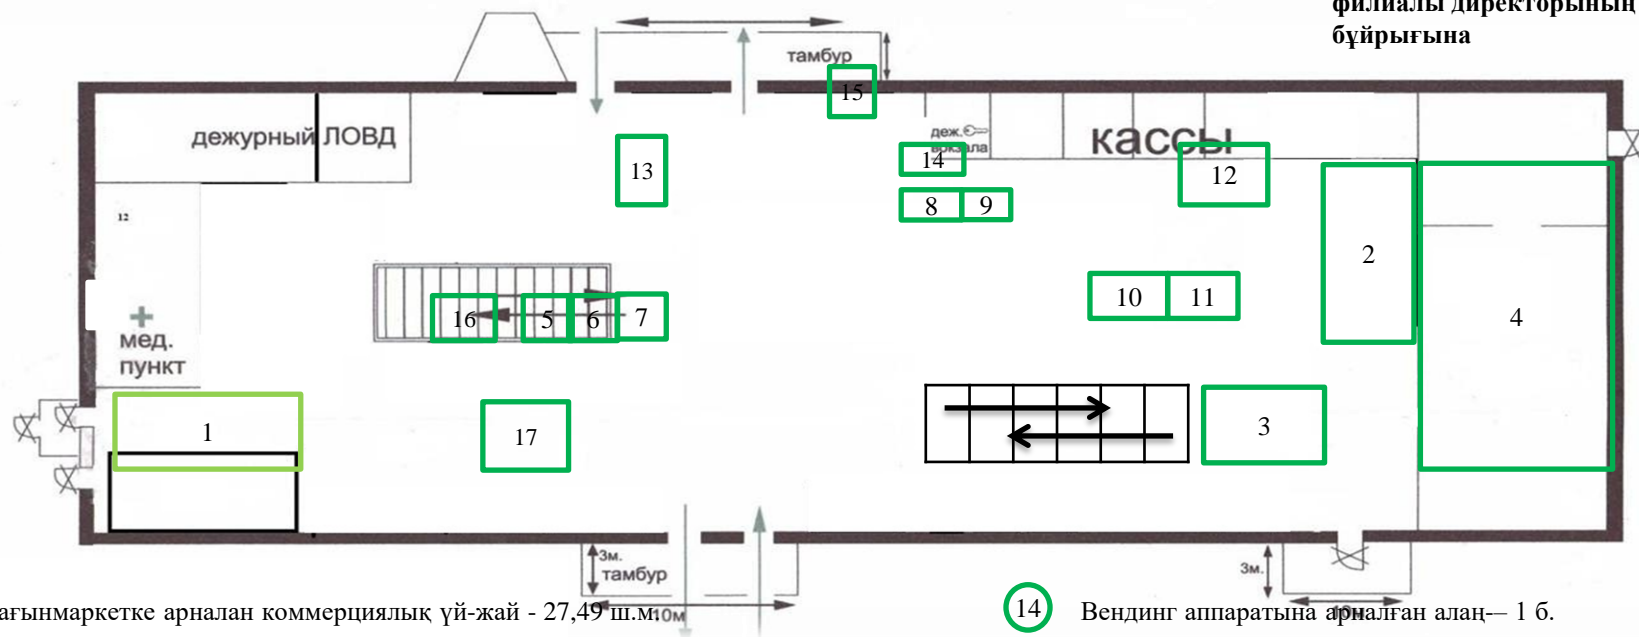

- 1 Шағынмаркетке арналан коммерциялық үй-жай - 27,49 ш.м.ом
- 2 Электрондық құрылғыларды жалға беру және сату сервисі бойынша коммерциялық үй-жай (гаджеттер) - 8 ш.м
- 3 Коммерциялық үй-жай- 8 ш.м.
- 4 Қоғамдық тамақтану пунктіне арналған алаң – 148,91 ш.м.
- 5 Төлем терминалы - 1 б.
- 6 7 Вендинг аппаратына арналған алаң- 2 б.
- 8 9 Вендинг аппаратына арналған алаң- 2 б.
- 10 11 Вендингке арналған алаң массаж креслолары- 2 б.
- 12 Банкоматқа арналған алаң - 1 б.
- 13 Вендинг аппаратына арналған алаң- 1 б.
- 14 Вендинг аппаратына арналған алаң— 1 б.
- 15 16 Вендинг аппаратына арналған алаң– 2 б.
- 17 Офис алаңы (пәтер бюросы) – 4 ш.м.

Көкшетау теміржол вокзалында коммерциялық қызмет үшін мүліктік жалға берілетін (жалға алу) алаңдарды/үй-жайларды жалға берілетін (жалға алу) алаңдардың орналасу сызбасы

2 қабат

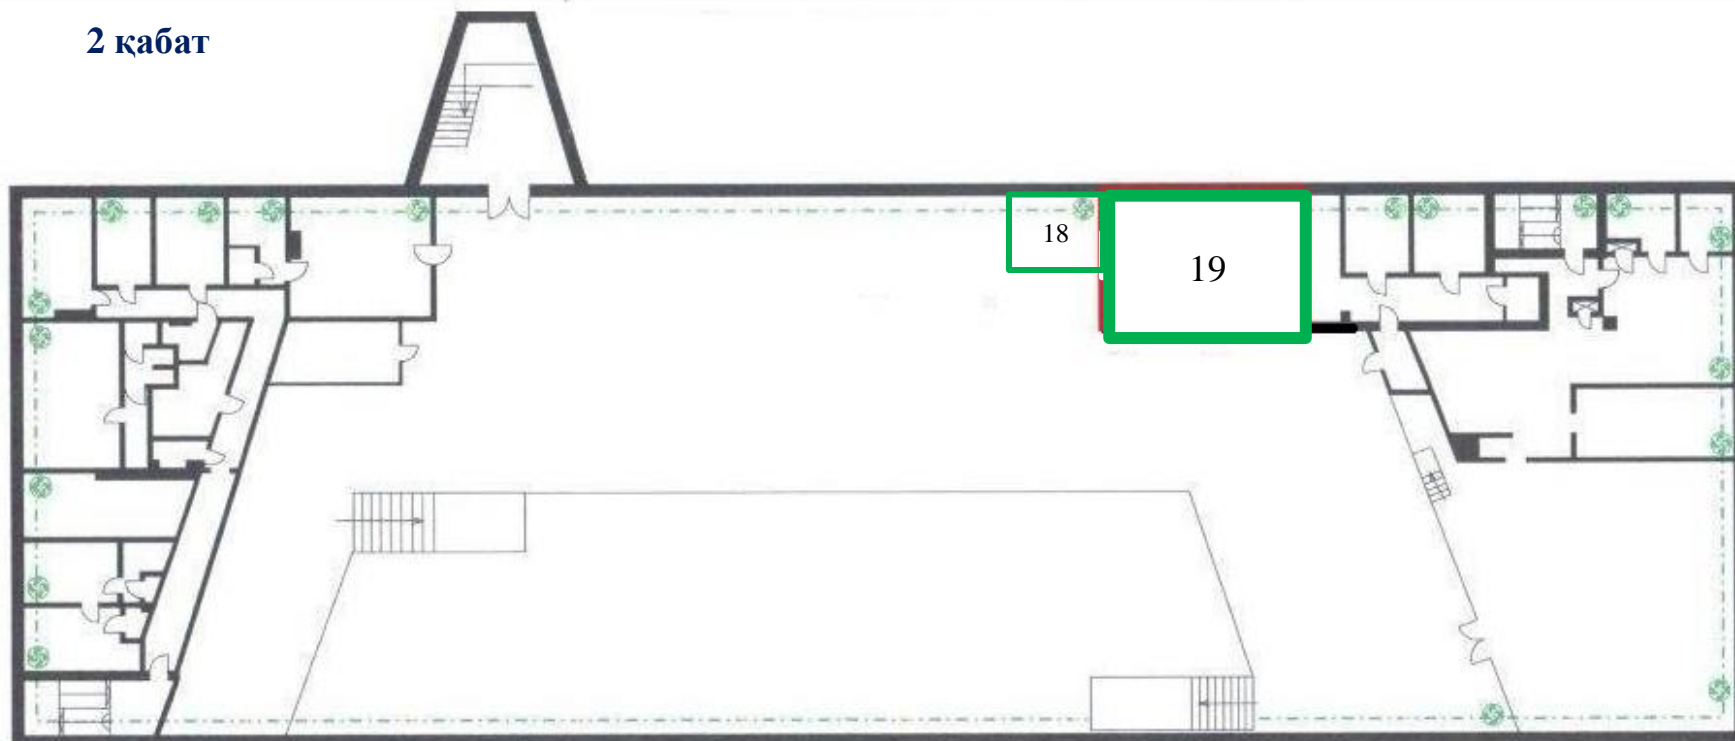

18


Фотосалонға арналған коммерциялық алаң-8 ш.м.

19

Шаштаразға арналған алаң – 39,79 ш.м

**Көкшетау теміржол вокзалында коммерциялық қызмет үшін мүліктік жалға берілетін (жалға алу)
алаңдарды/үй-жайларды жалға берілетін (жалға алу) алаңдардың орналасу сызбасы**

3 қабат

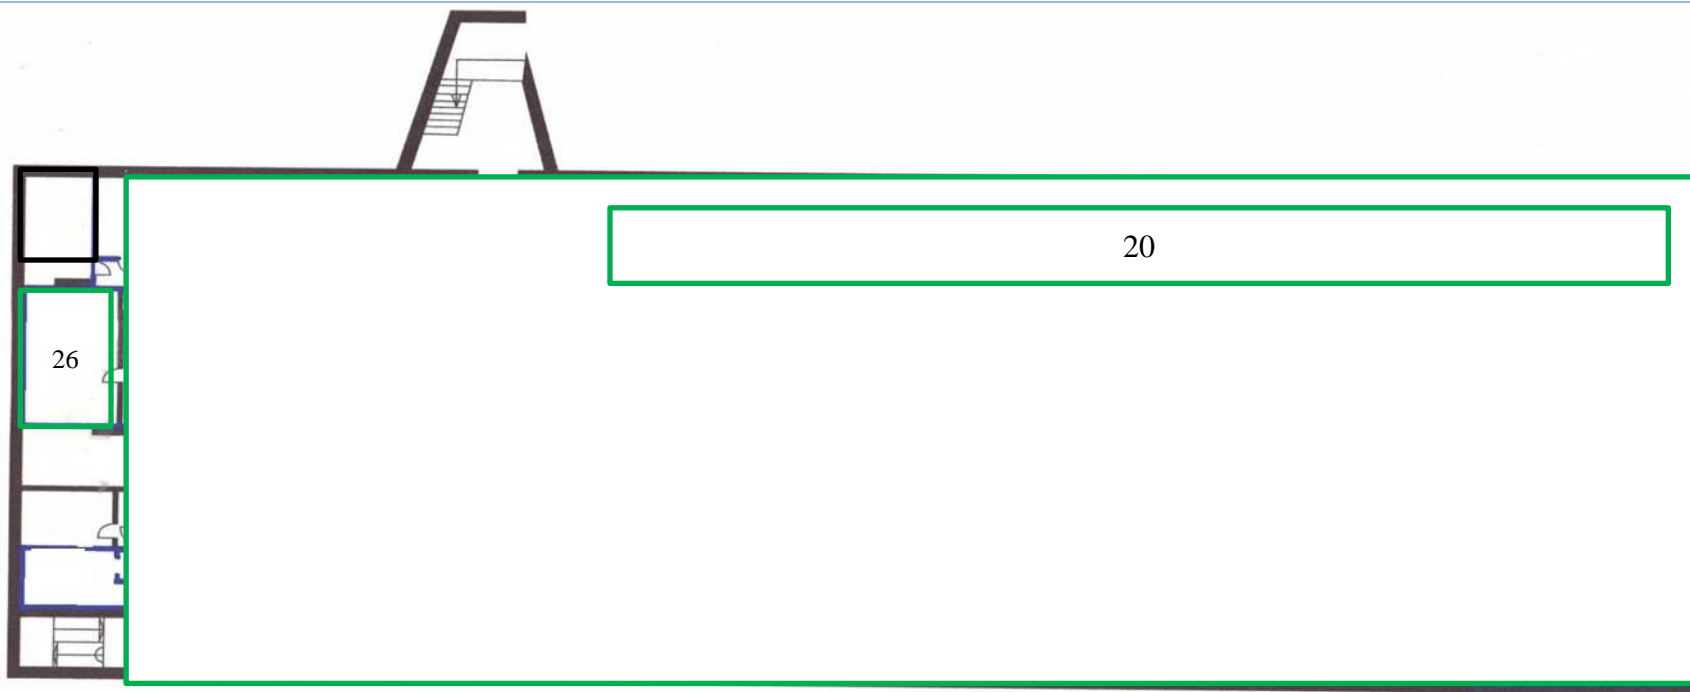

20

Демалыс бөлмесі, оның ішінде ана мен бала бөлмесі- 575,50 ш.м.

- 22 Шеберхана алаңы – 13,50 ш.м.

Көкшетау теміржол вокзалында коммерциялық қызмет үшін мүліктік жалға берілетін (жалға алу) алаңдарды/үй-жайларды жалға берілетін (жалға алу) алаңдардың орналасу сызбасы

мансард



23

Ұялы желі антеннасының ауданы – 10,5 ш.м.

24

Ұялы желі антеннасының ауданы– 6,00 ш.м.