


Қандыағаш вокзалының бірыңғай операторлар үшін коммерциялық алаңдардың орналасу сызбасы

Келісілді:
«КТЖ»ҰК» АҚ «Ақтобе магистралдық желі бөлімшесі»
филиалының технологиялық процесі және
сервисті ұйымдастыру бөлімінің бастығы
Ержанова А.Б.
« _____ » _____ 2025ж

Бекітемін:
«КТЖ»ҰК» АҚ «Ақтобе магистралдық желі бөлімшесі»
филиалының бас инженері
Елғонды Т.Е.
« _____ » _____ 2025ж


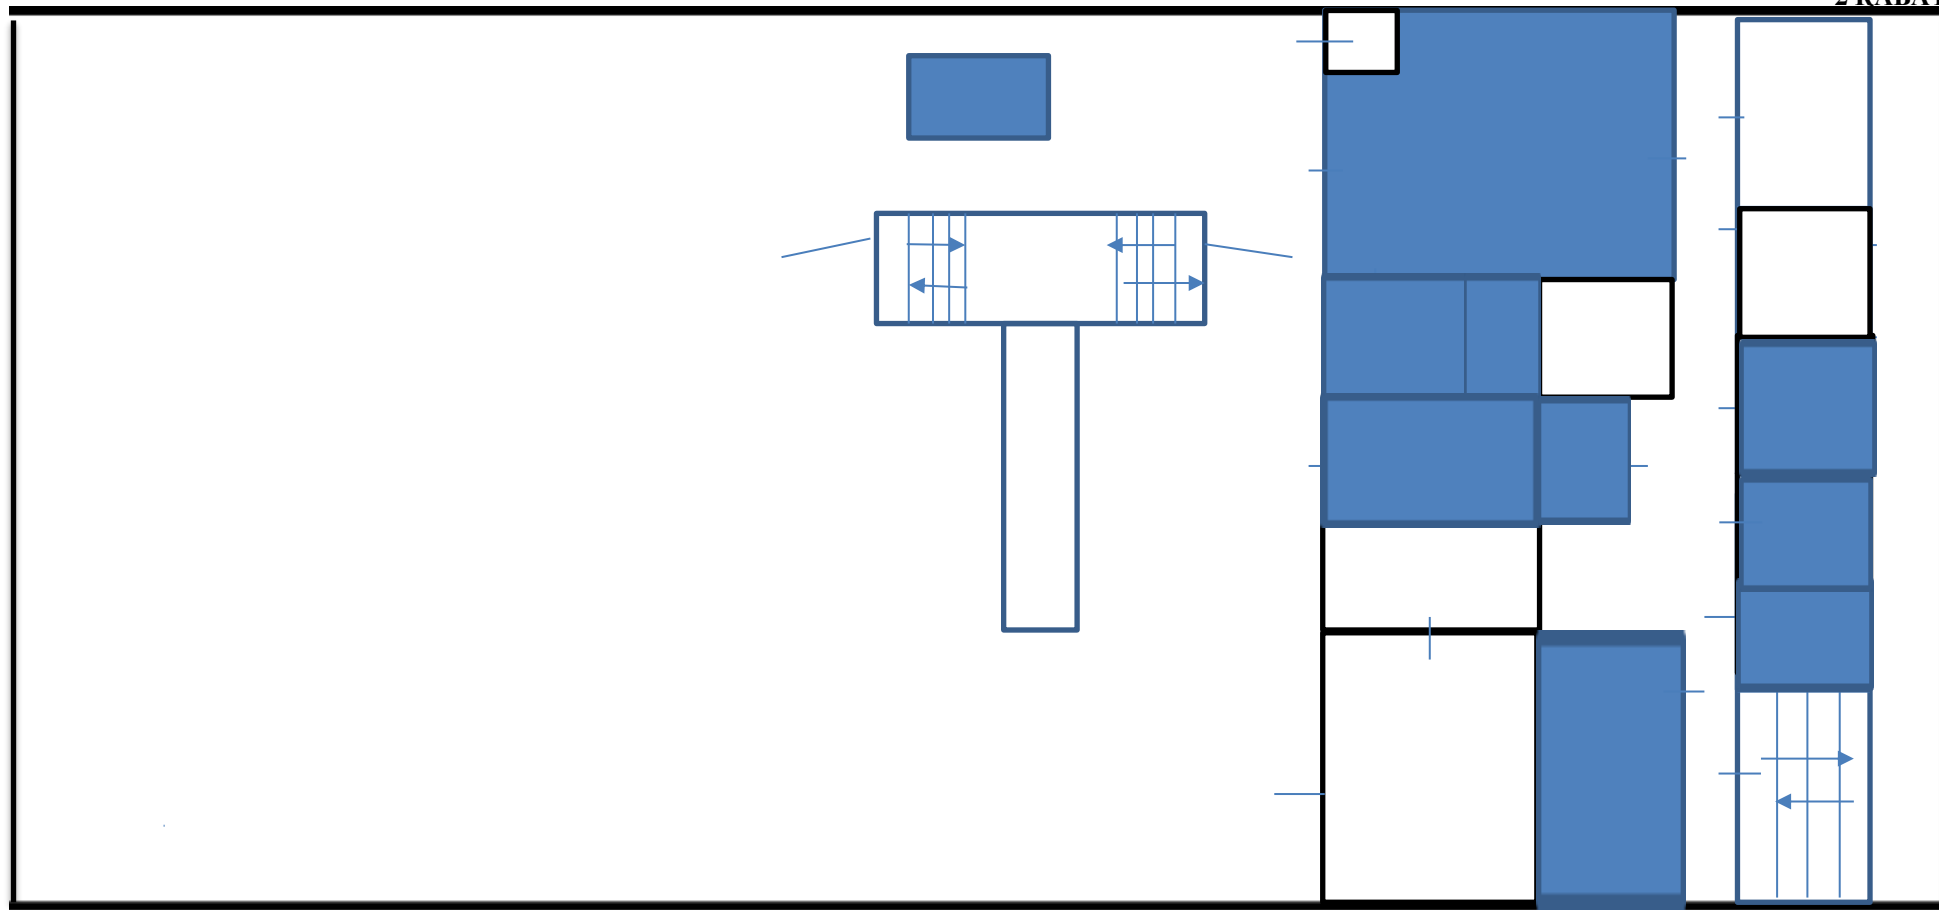
1 ҚАБАТ

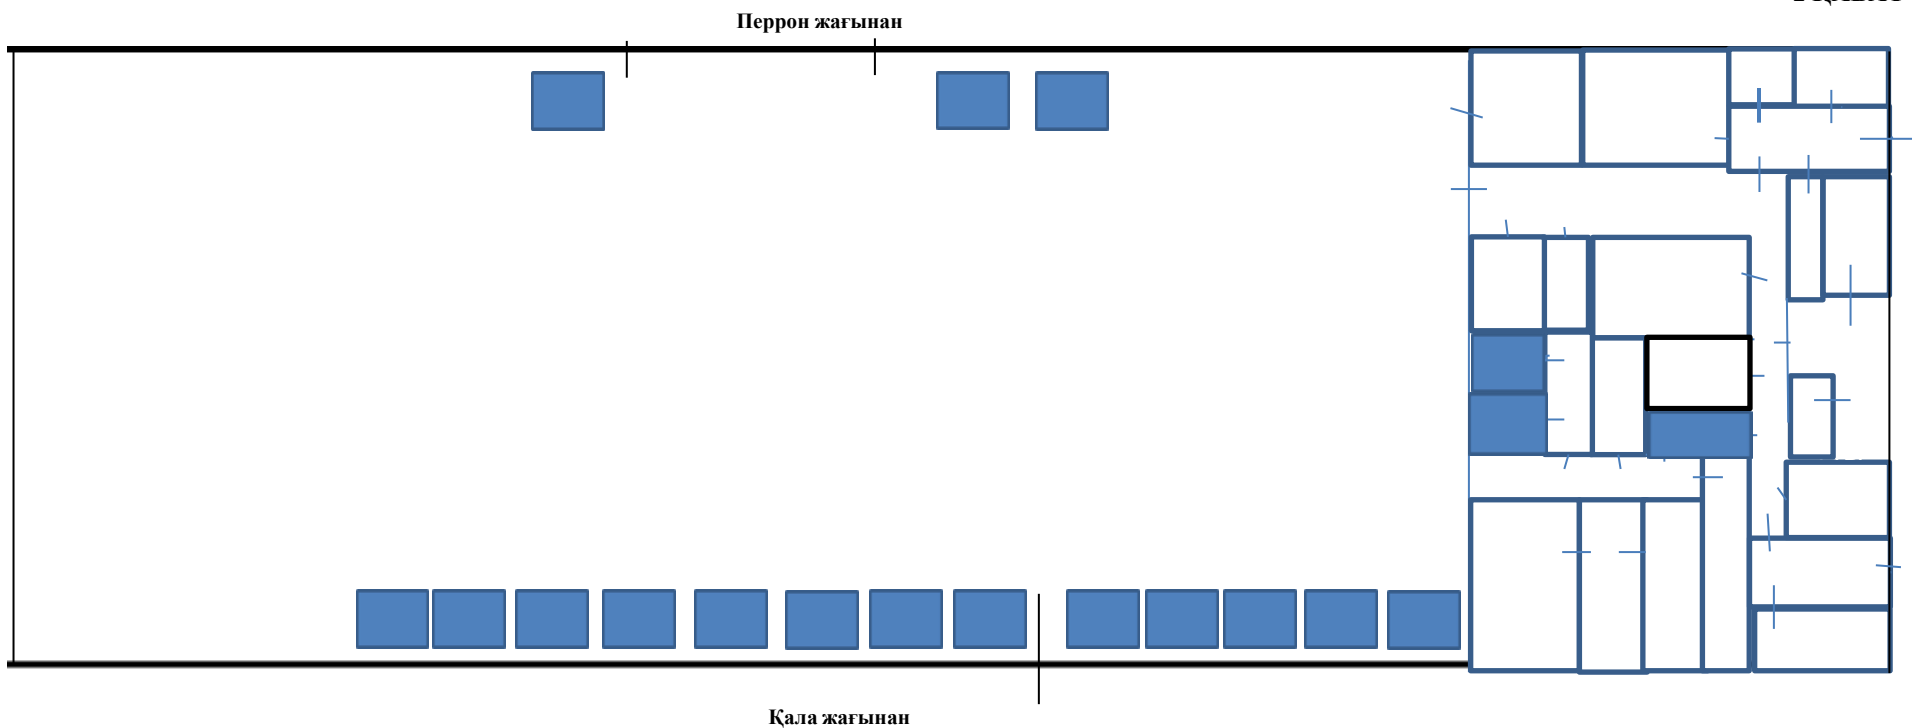

■ - Коммерциялық алаң - 49,52 ш.м


Қандыағаш вокзалының бірыңғай операторлар үшін коммерциялық алаңдардың орналасу сызбасы

2 КАБАТ

 - Коммерциялық алаң – 162,7 ш.м


Қандыағаш вокзалының бірыңғай операторлар үшін коммерциялық алаңдардың орналасу сызбасы

ПЕРРОН

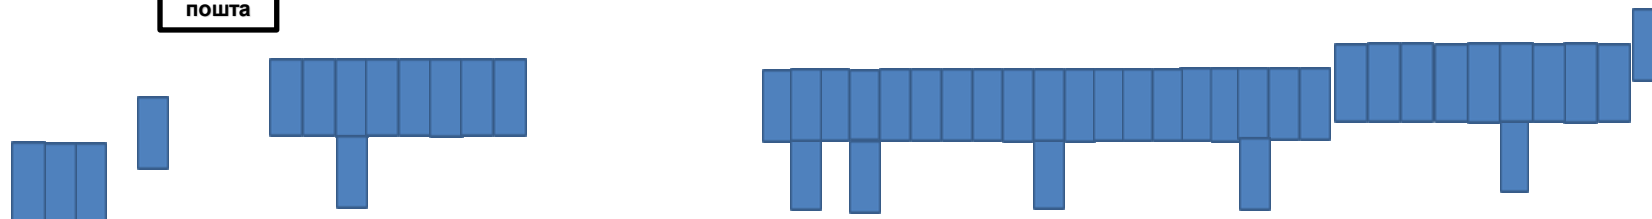Вокзал
ғимаратыКөлік
прокуратурасыҚаз.
пошта


Перрон

Жол

 - Коммерциялық алаң - 478,04 ш.м.

Қандыағаш вокзалының бірыңғай операторлар үшін коммерциялық алаңдардың орналасу сызбасы

ШАТЫР

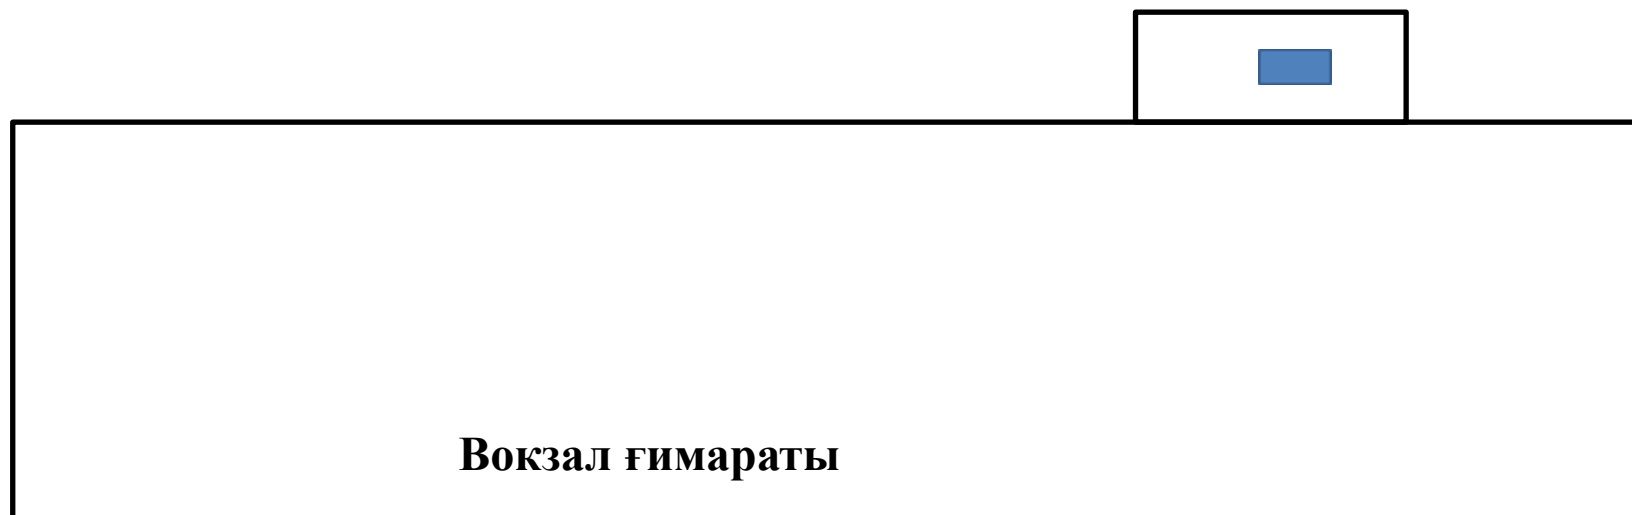

 – Коммерциялық алаң - 2 ш.м

Қандыағаш вокзалының бастығы

Кульмагамбетова Ж.С.